


ΚΑΤΟΨΗ ΟΡΟΦΟΥ

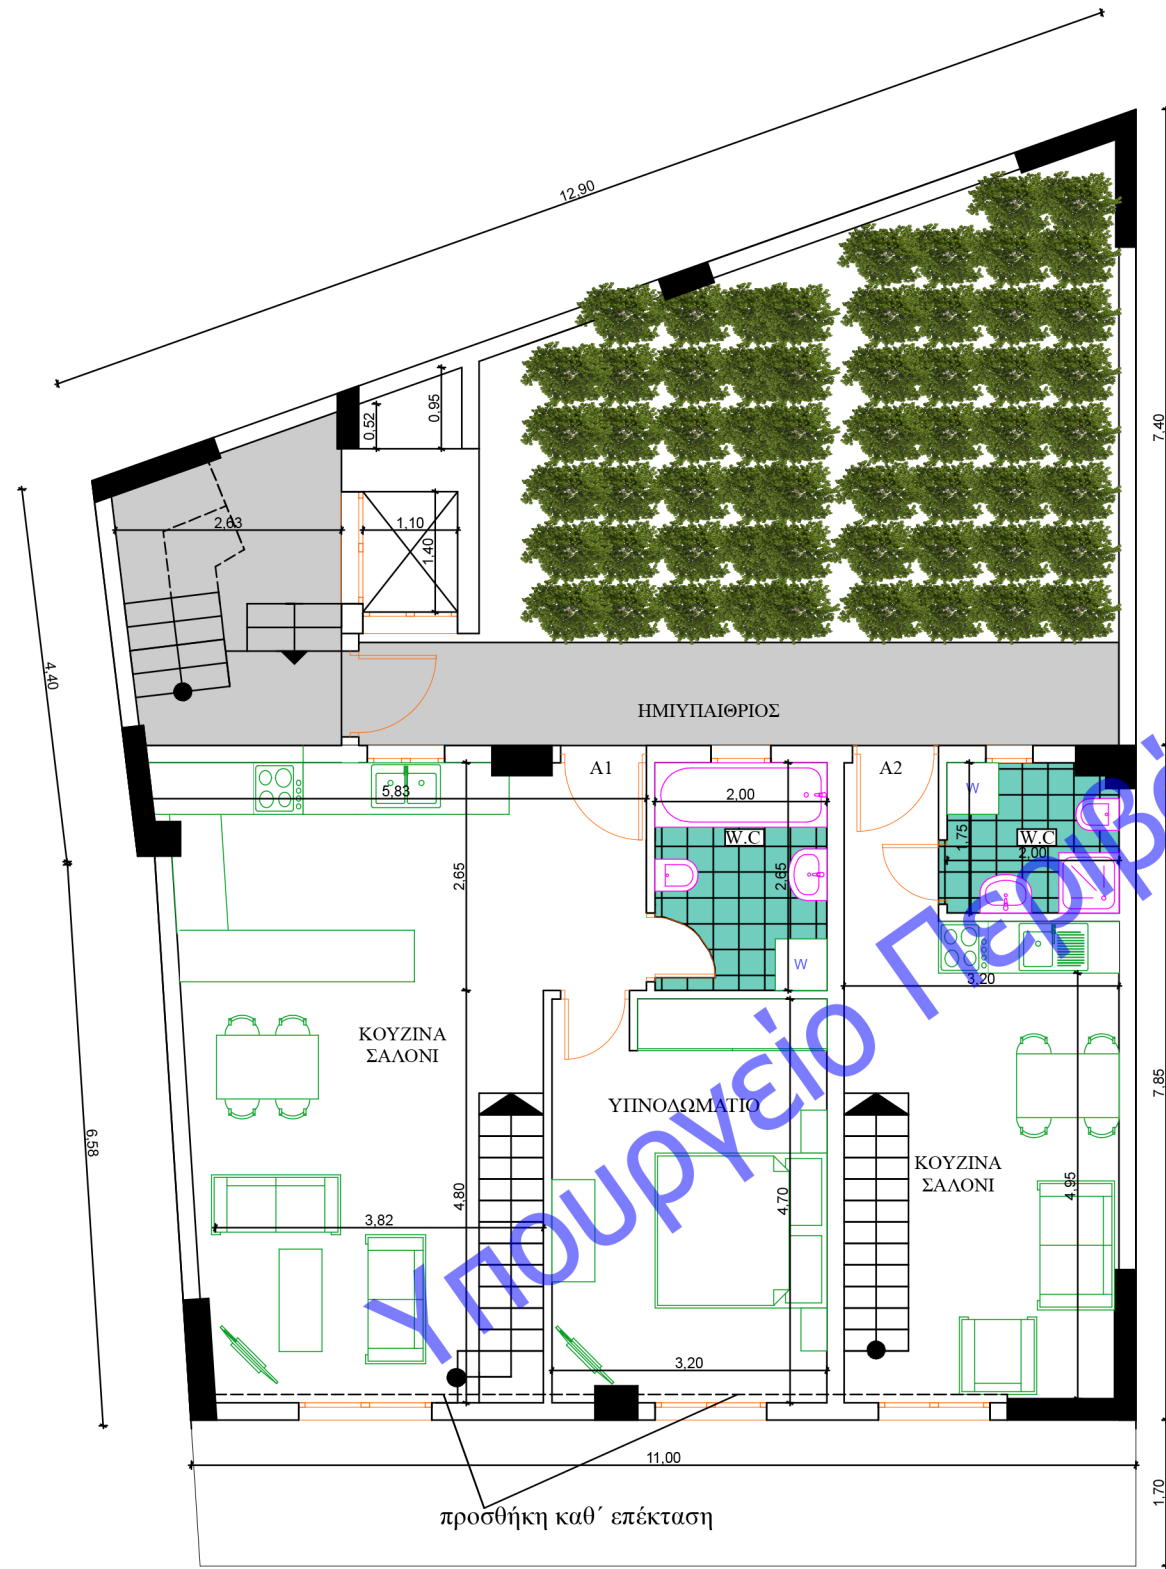

ΣΤΟΙΧΕΙΑ ΟΡΟΦΟΥ

Υπόλοιπο δόμησης : **4,51τ.μ.**

Κλείσιμο Η/Χ : **3,30τ.μ.**


Νέο υπόλοιπο : **1,21τ.μ.**

ΣΤΟΙΧΕΙΑ ΔΙΑΜΕΡΙΣΜΑΤΩΝ

ΔΙΑΜΕΡΙΣΜΑ Α1 :
60,71τ.μ. + 2,25τ.μ. = **62,96τ.μ.**

ΔΙΑΜΕΡΙΣΜΑ Α2 :
26,42τ.μ. + 1,05τ.μ. = **27,47τ.μ.**

ΚΑΤΟΨΗ ΣΟΦΙΤΑΣ

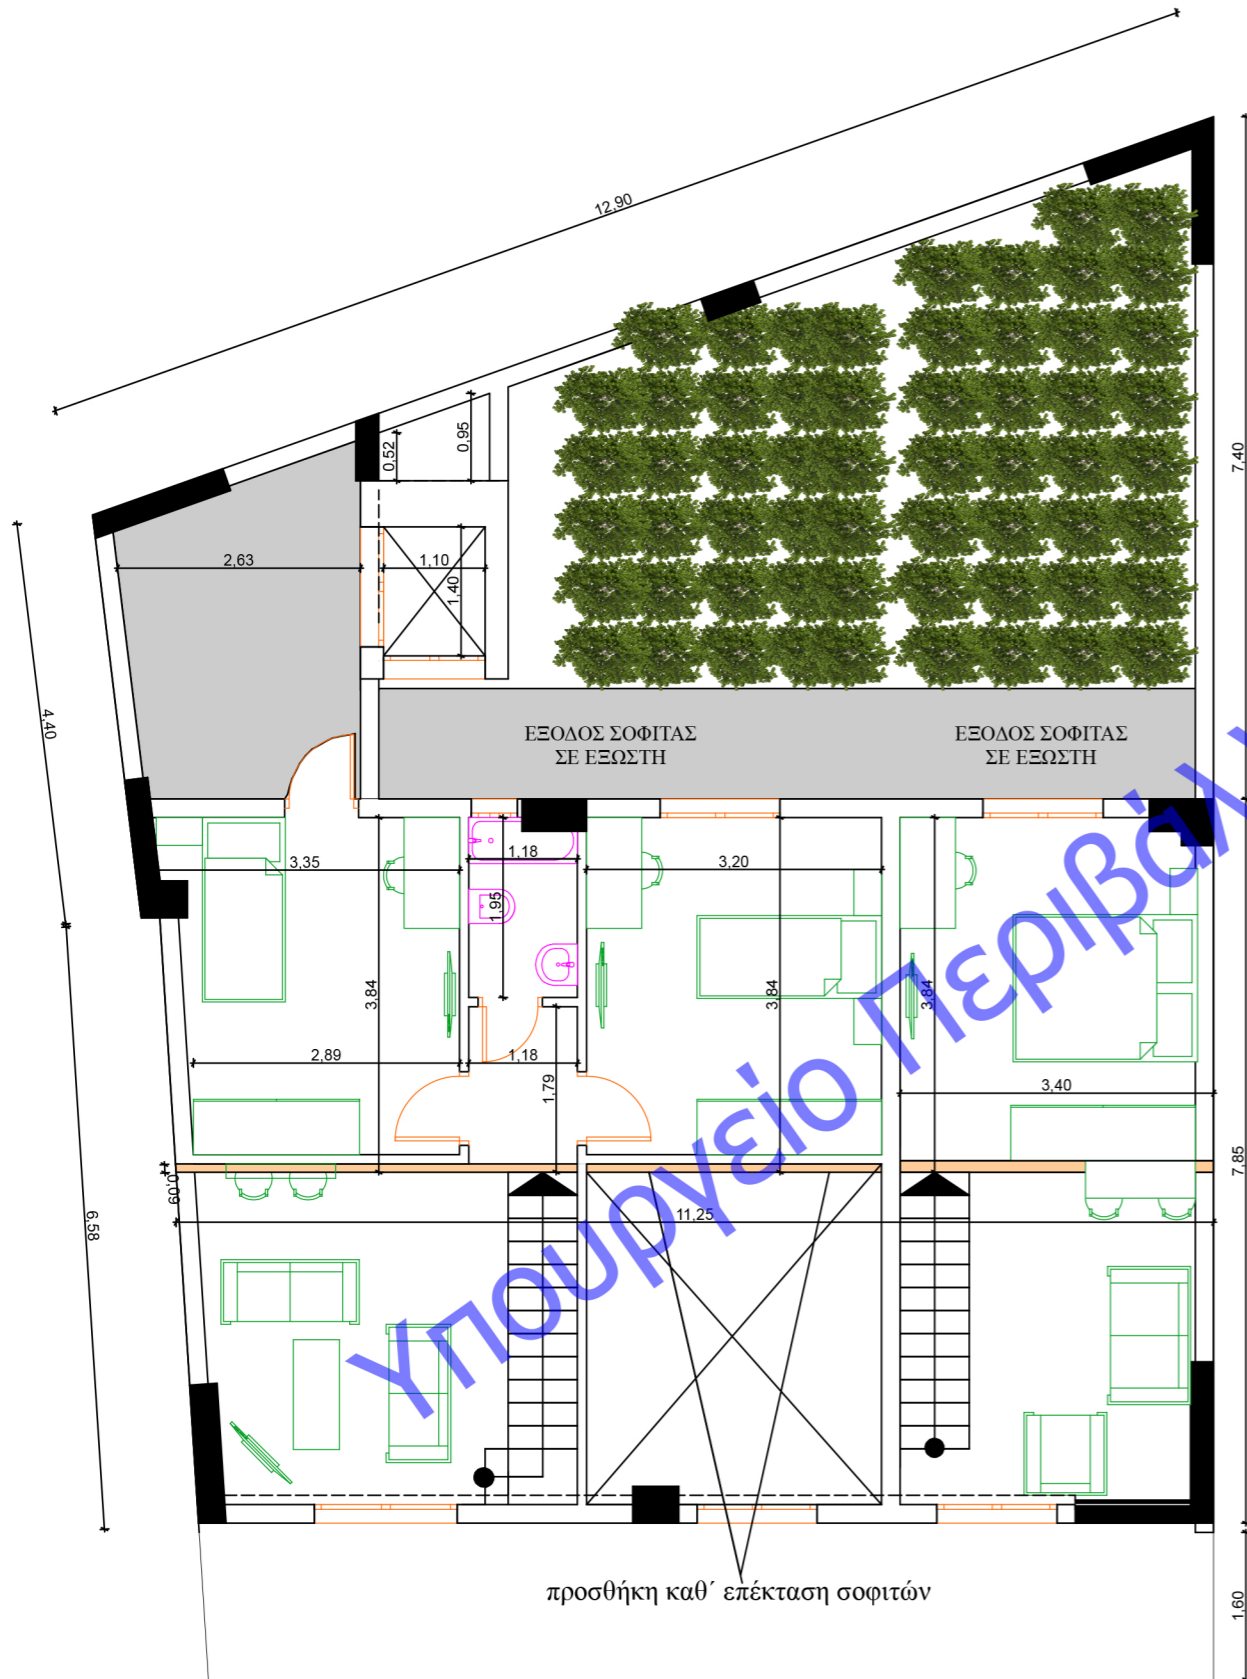

ΣΤΟΙΧΕΙΑ ΣΟΦΙΤΑΣ

ΣΟΦΙΤΑ Σ1 : 31,48τ.μ. + 0,69τ.μ. = **32,17τ.μ.**

ΣΟΦΙΤΑ Σ2 : 13,73τ.μ. + 0,44τ.μ. = **14,17τ.μ.**

ΥΠΟΥΡΓΕΙΟ ΠΕΡΙΒΑΛΛΟΝΤΟΣ & ΚΑΤΑΣΤΑΣΕΩΣ