



ΚΑΡΔΑΜΙΤΣΙΑ: ΟΤ20: ΟΙΚΟΠΕΔΟ 08

A/A	ΑΡ. ΣΗΜΕΙΟΥ	X	Y	ΜΗΚΟΣ ΠΛΕΥΡΑΣ
1	A	208846.08	629651.25	
2	B	208853.96	629635.01	18.05
3	Γ	208834.93	629626.50	20.85
4	Δ	208823.63	629621.44	12.38
5	Ε	208816.16	629639.55	18.67
6	A	208846.08	629651.25	32.50
ΕΜΒΑΔΟ =		603.02 m <sup>2</sup>		

ΠΕΡΙΟΧΗ ΚΑΡΔΑΜΙΤΣΙΑ  
 Π.Δ.: 2000-0-85 ΦΕΚ 414Δ/85  
 (Οικισμοί κάτω των 2000 κατοίκων)  
 Έγκριση πολεοδομίας: Απόφαση Νομαρχίας 623/16-9-89 ΦΕΚ 598Δ/2-10-89  
 Τροποποίηση όρων δόμησης: Απόφαση Νομαρχίας 219/28-8-91 ΦΕΚ 531Δ/2-8-91  
 Τροποποίηση ρυμοτομικού: Απόφαση Γ.Π.Π.: 116/28-10-99 ΦΕΚ 902Δ/17-11-99  
 Χρησες ν.π.σ.: Δήμους κατοίκων π.δ. 23-2-87 ΦΕΚ 166Δ  
 Πράξη εφαρμογής: 4 / 2007  
 Κυρωτική Απόφαση Νομαρχίας: 8222 / 30-8-2007

**ΟΡΟΙ ΔΟΜΗΣΗΣ**


ΤΟΜΕΑΣ	ΠΡΟΣΩΠΟ	ΕΜΒΑΔΟΝ	ΚΛΑΥΨΗ	ΔΟΜΗΣΗ	ΜΕΓ. ΥΨΟΣ	ΣΤΕΓΗ
I	18-12	600-250	40%	0,50	9,00 μ	Υποχρεωτική με μέγιστη κλίση 40% και μέγιστο υψος 2,70 μ. μετά την ολοκλήρωση του φερόντα οργανισμού

**Παρατηρήσεις**

- 1) Το δίκτυο αποχέτευσης είναι εξαρτημένο σε Μερκατορική Προβολή(TM3).
- 2) Οι ρυμοτομικές γραμμές υλοποιήθηκαν από τις συντεταγμένες των κορυφών του ΟΤ 20 έτσι όπως αυτές ορίστηκαν από την μελέτη της πράξης εφαρμογής του Ρυμοτομικού σχεδίου "ΚΑΡΔΑΜΙΤΣΙΑ" Ιωαννίνων
- 3) Από τους πλάκες της πράξης εφαρμογής η ιδιοκτησία, οφείλει στον ΟΤΑ εισφορά σε χρήμα 11,62 μ<sup>2</sup> και 3,00 μ<sup>2</sup>.

**ΒΕΒΑΙΩΣΗ**

Ο κατωθι υπογεγραμμένος βεβαιώνει ότι το υπο στοιχεία: Α-Β-Γ-Δ-Ε-Α οικοπέδο εμβαδού 603,02μ<sup>2</sup> βρίσκεται εντός του εγκεκριμένου ρυμοτομικού σχεδίου επέκτασης οικισμού «ΚΑΡΔΑΜΙΤΣΙΑ» (ΟΤ20) Μαρμαρινών Δήμου Ιωαννίνων, προέκυψε από την 4/2007 Πράξη Εφαρμογής (Αποφ. Νομ. 8222/30-8-07), και είναι άρτιο και οικοδομήσιμο, σύμφωνα με τις κείμενες πολεοδομικές διατάξεις.  
 Γιαννίνα 18-11-2008

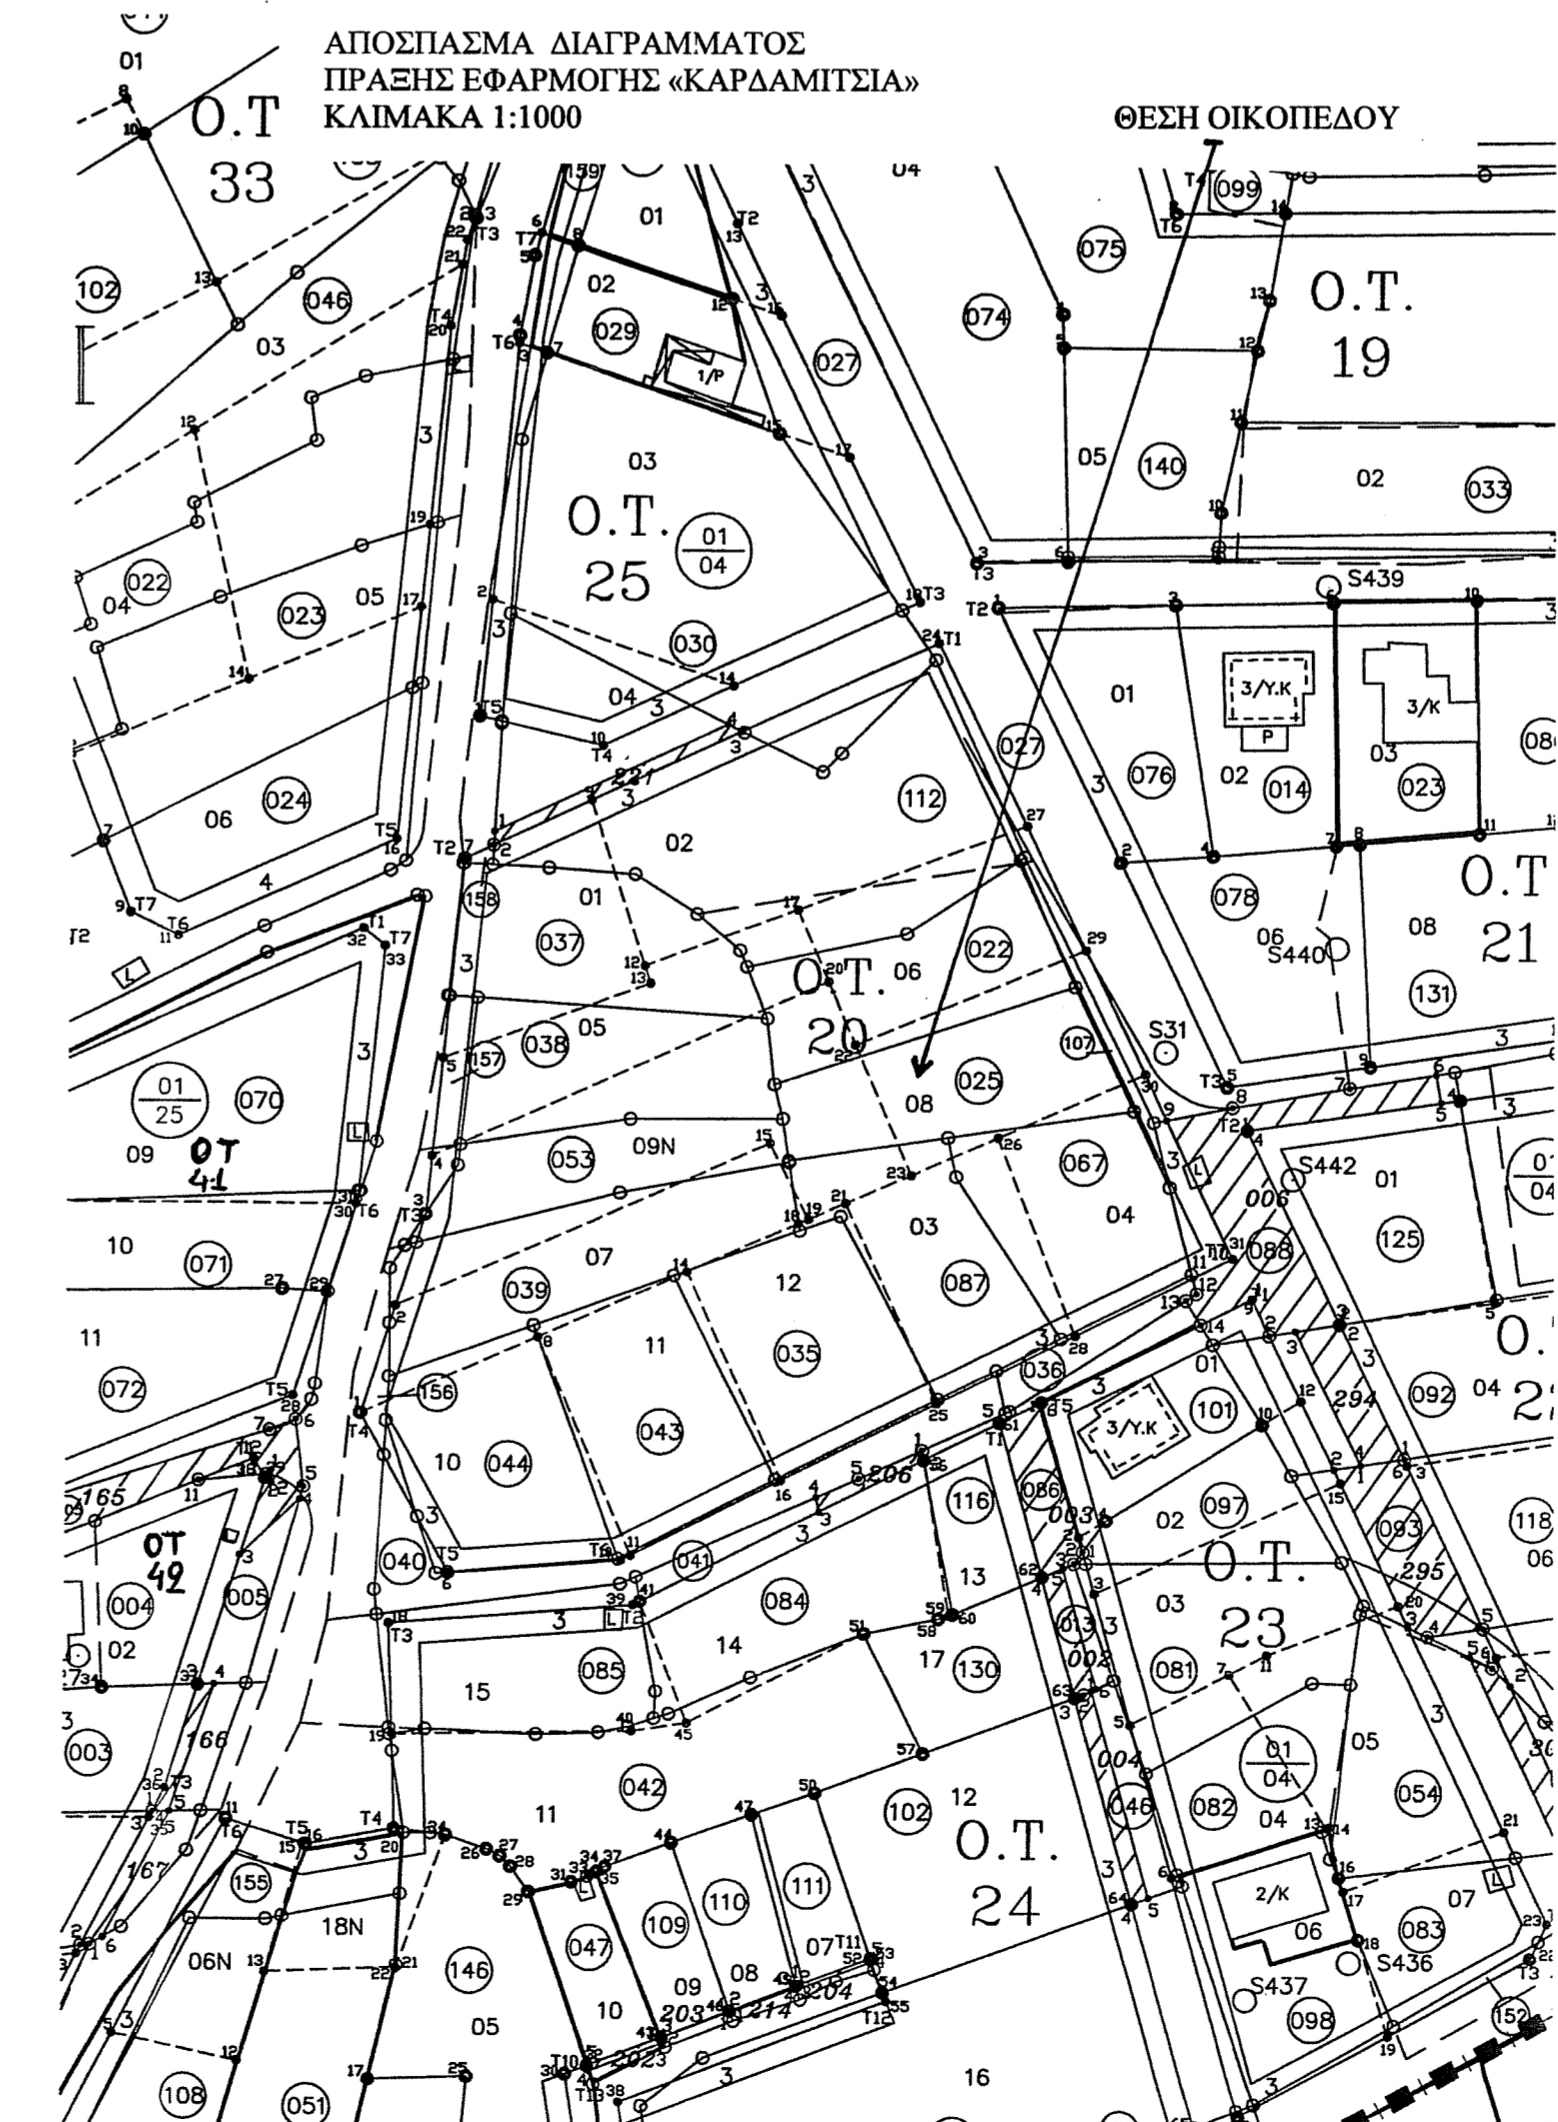

ΕΡΓΟΔΟΤΗΣ :	
ΘΕΣΗ : ΟΤ 20 «ΚΑΡΔΑΜΙΤΣΙΑ» Δήμου Ιωαννίνων	
ΕΡΓΟ : ΑΠΟΤΥΠΩΣΗ ΟΙΚΟΠΕΔΟΥ 08	ΑΡΙΘΜΟΣ ΣΧΕΔΙΟΥ
ΘΕΜΑ ΣΧΕΔΙΟΥ: ΤΟΠΟΓΡΑΦΙΚΟ ΔΙΑΓΡΑΜΜΑ	T 1
ΧΡΟΝΟΣ ΜΕΛΕΤΗΣ: ΝΟΕΜΒΡΙΟΣ 2008	ΚΛΙΜΑΚΑ: 1 : 200
ΥΠΟΓΡΑΦΗ-ΣΦΡΑΓΙΔΑ:	