

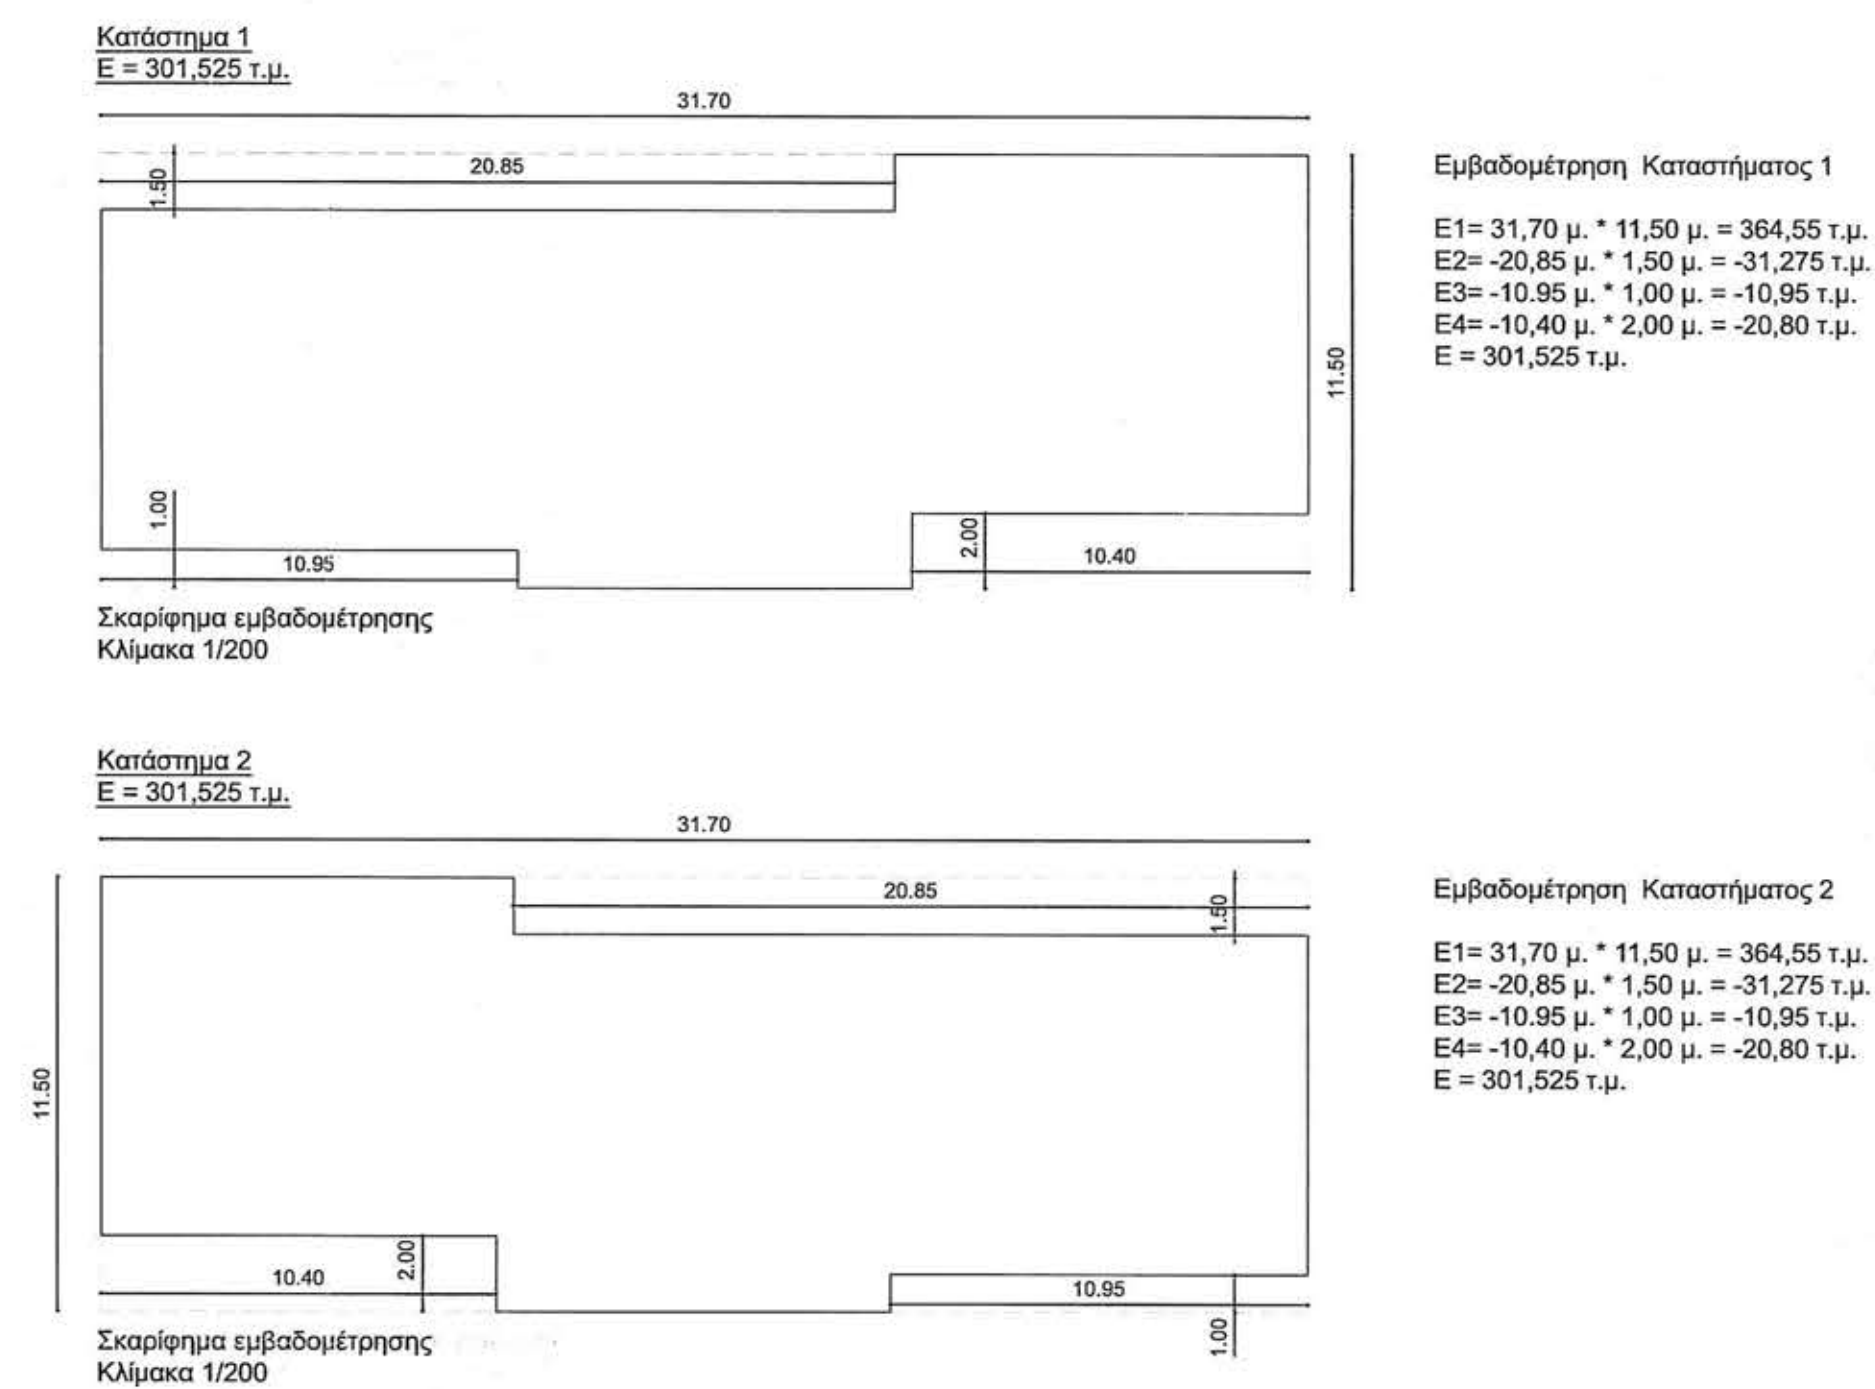
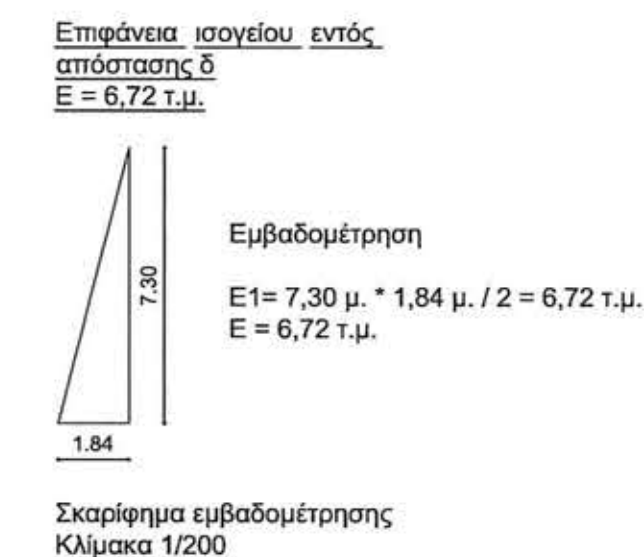
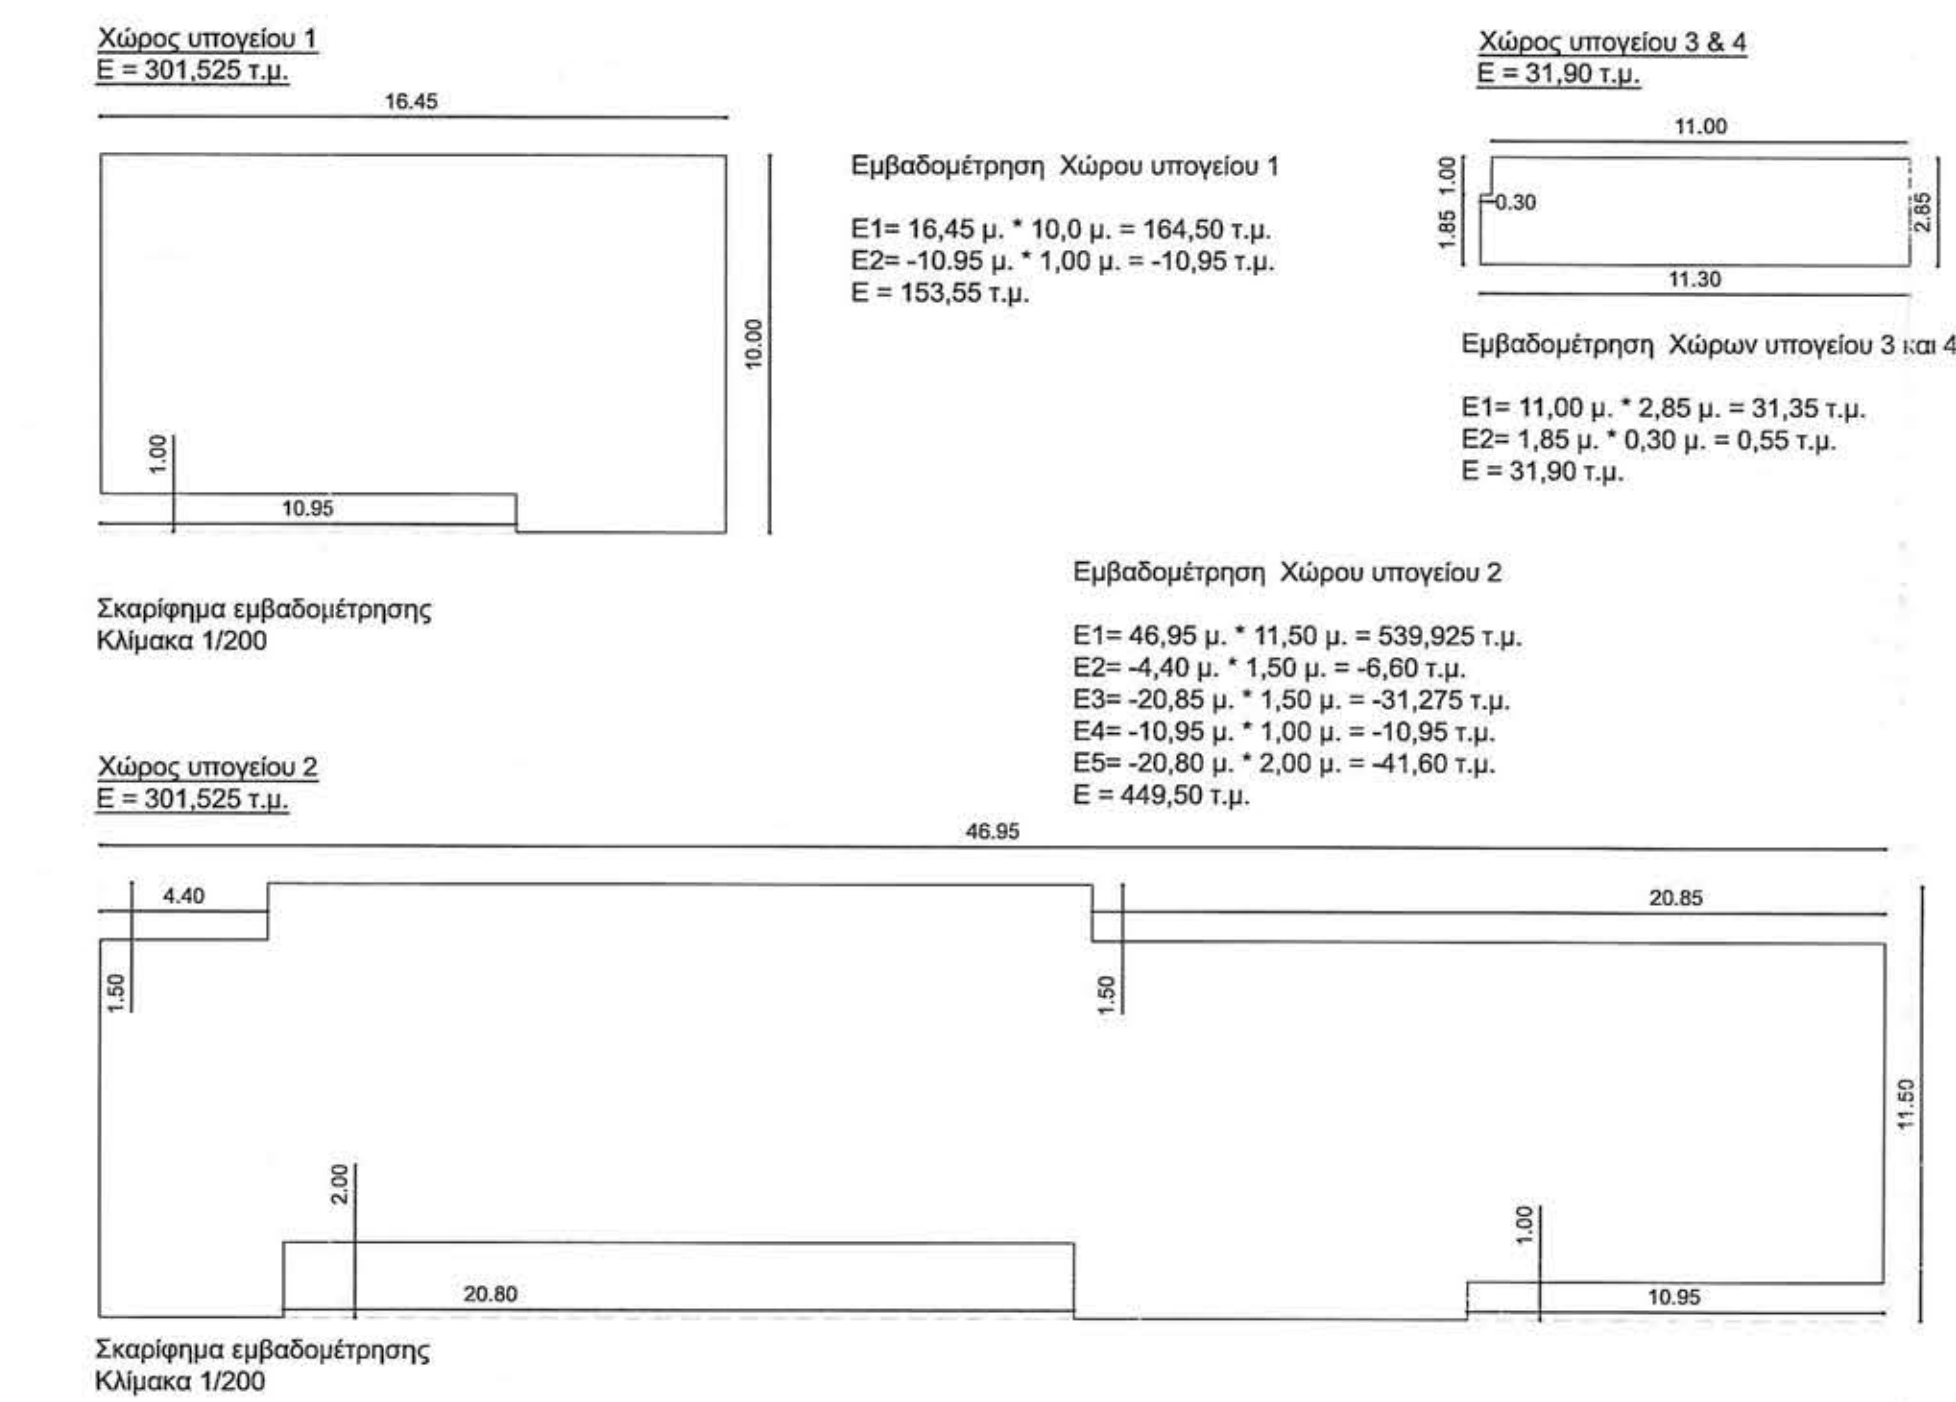


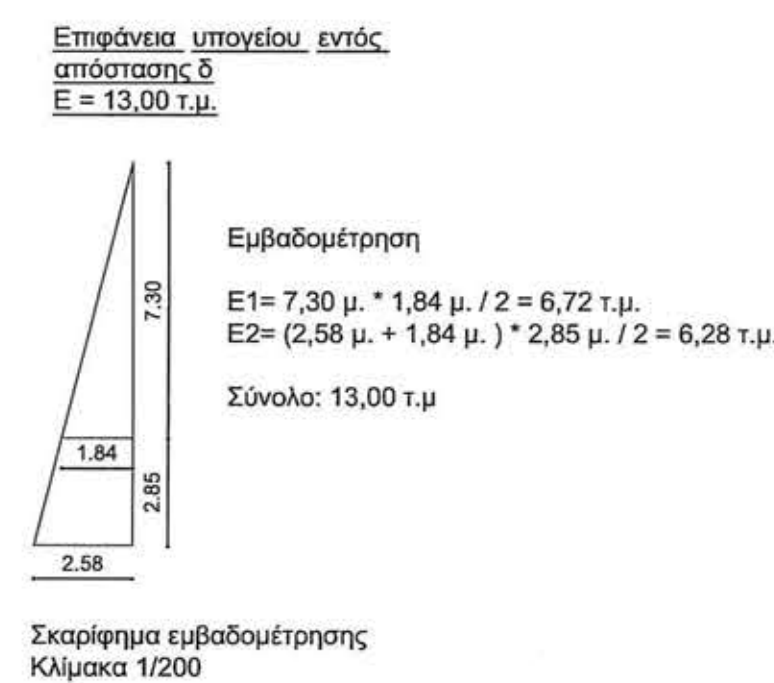

1. Γραμμή απόστασης δ' από τα πλάγια όρια.
2. Διαστάσεις περιγράμματος των τακτοποιούμενων χώρων.
3. Σκαριφήματα εμβαδομέτρησης των αυθαίρετων τμημάτων.
4. Αναλυτική επισήμανση των εμβαδών των τακτοποιούμενων χώρων.

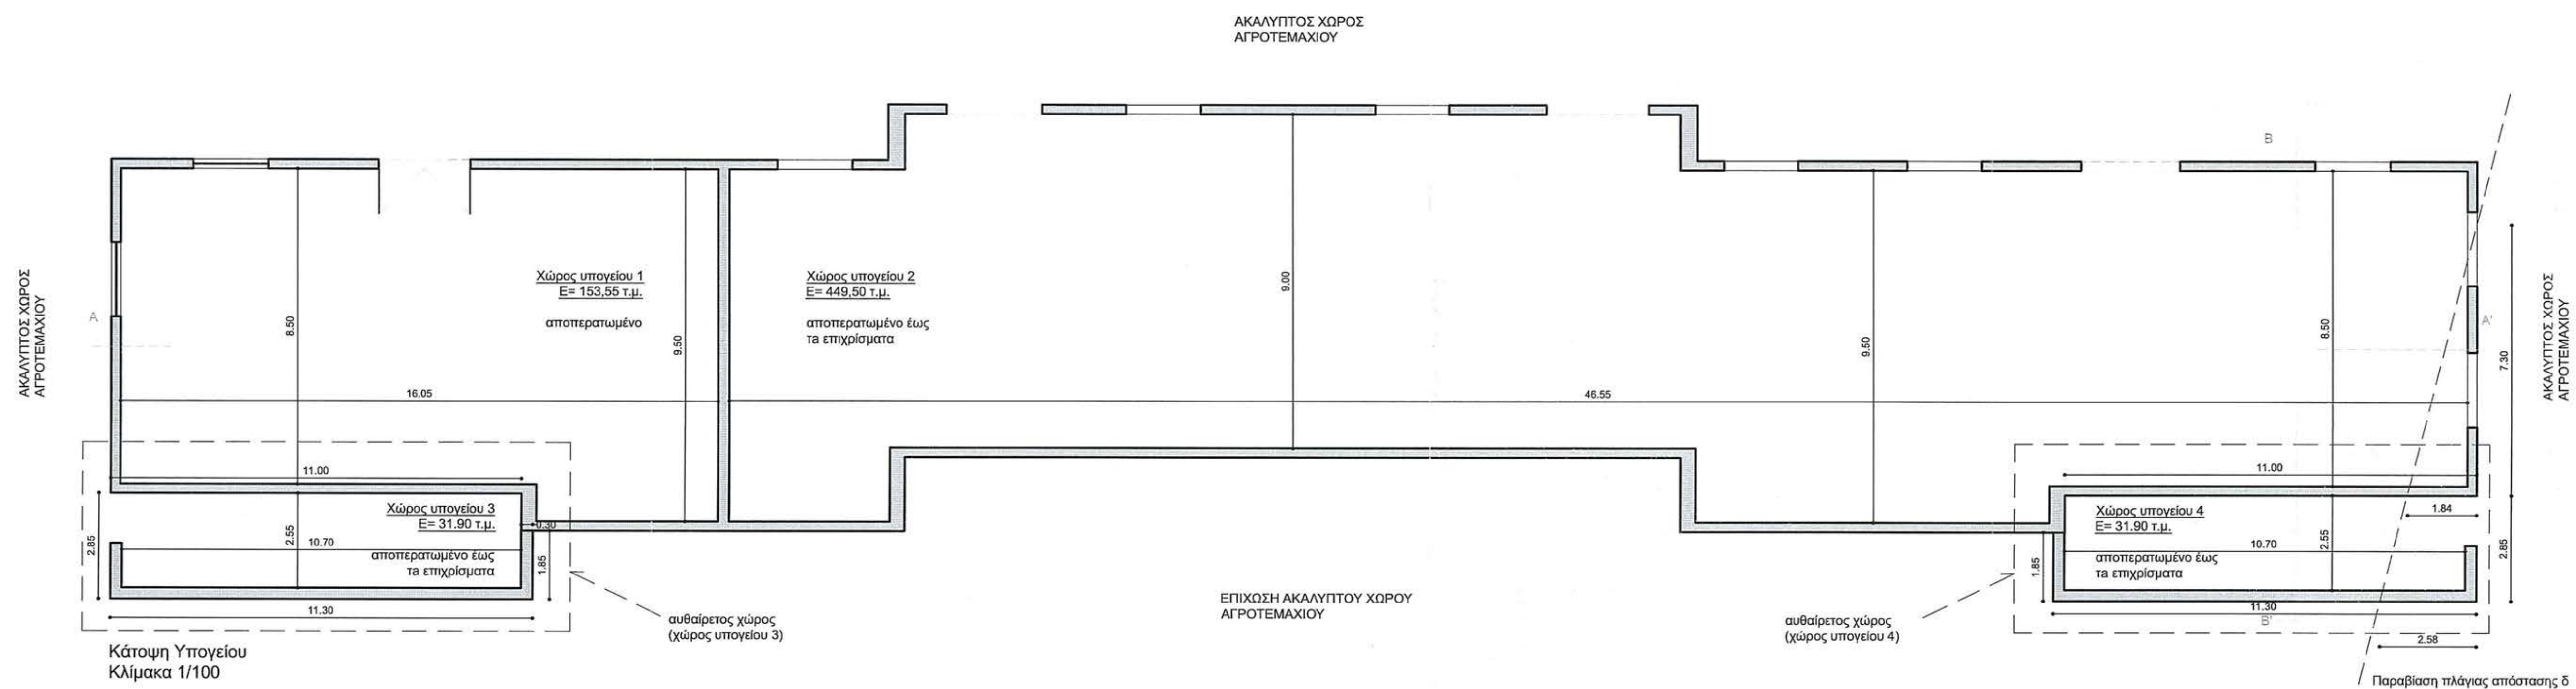

Συνεδρίαση της υπ' αριθμό 34/2024/2025, 2024
απόφαση της Επιτροπής του άρθρου 11
του Ν. 4495/2017 Π. Η. Π. Ε. ΙΩΑΝΝΙΝΩΝ
ΙΩΑΝΝΙΝΑ, 17/12/2024
Η Πρόεδρος της Επιτροπής

ΜΕΛΕΤΗΤΗΣ :