



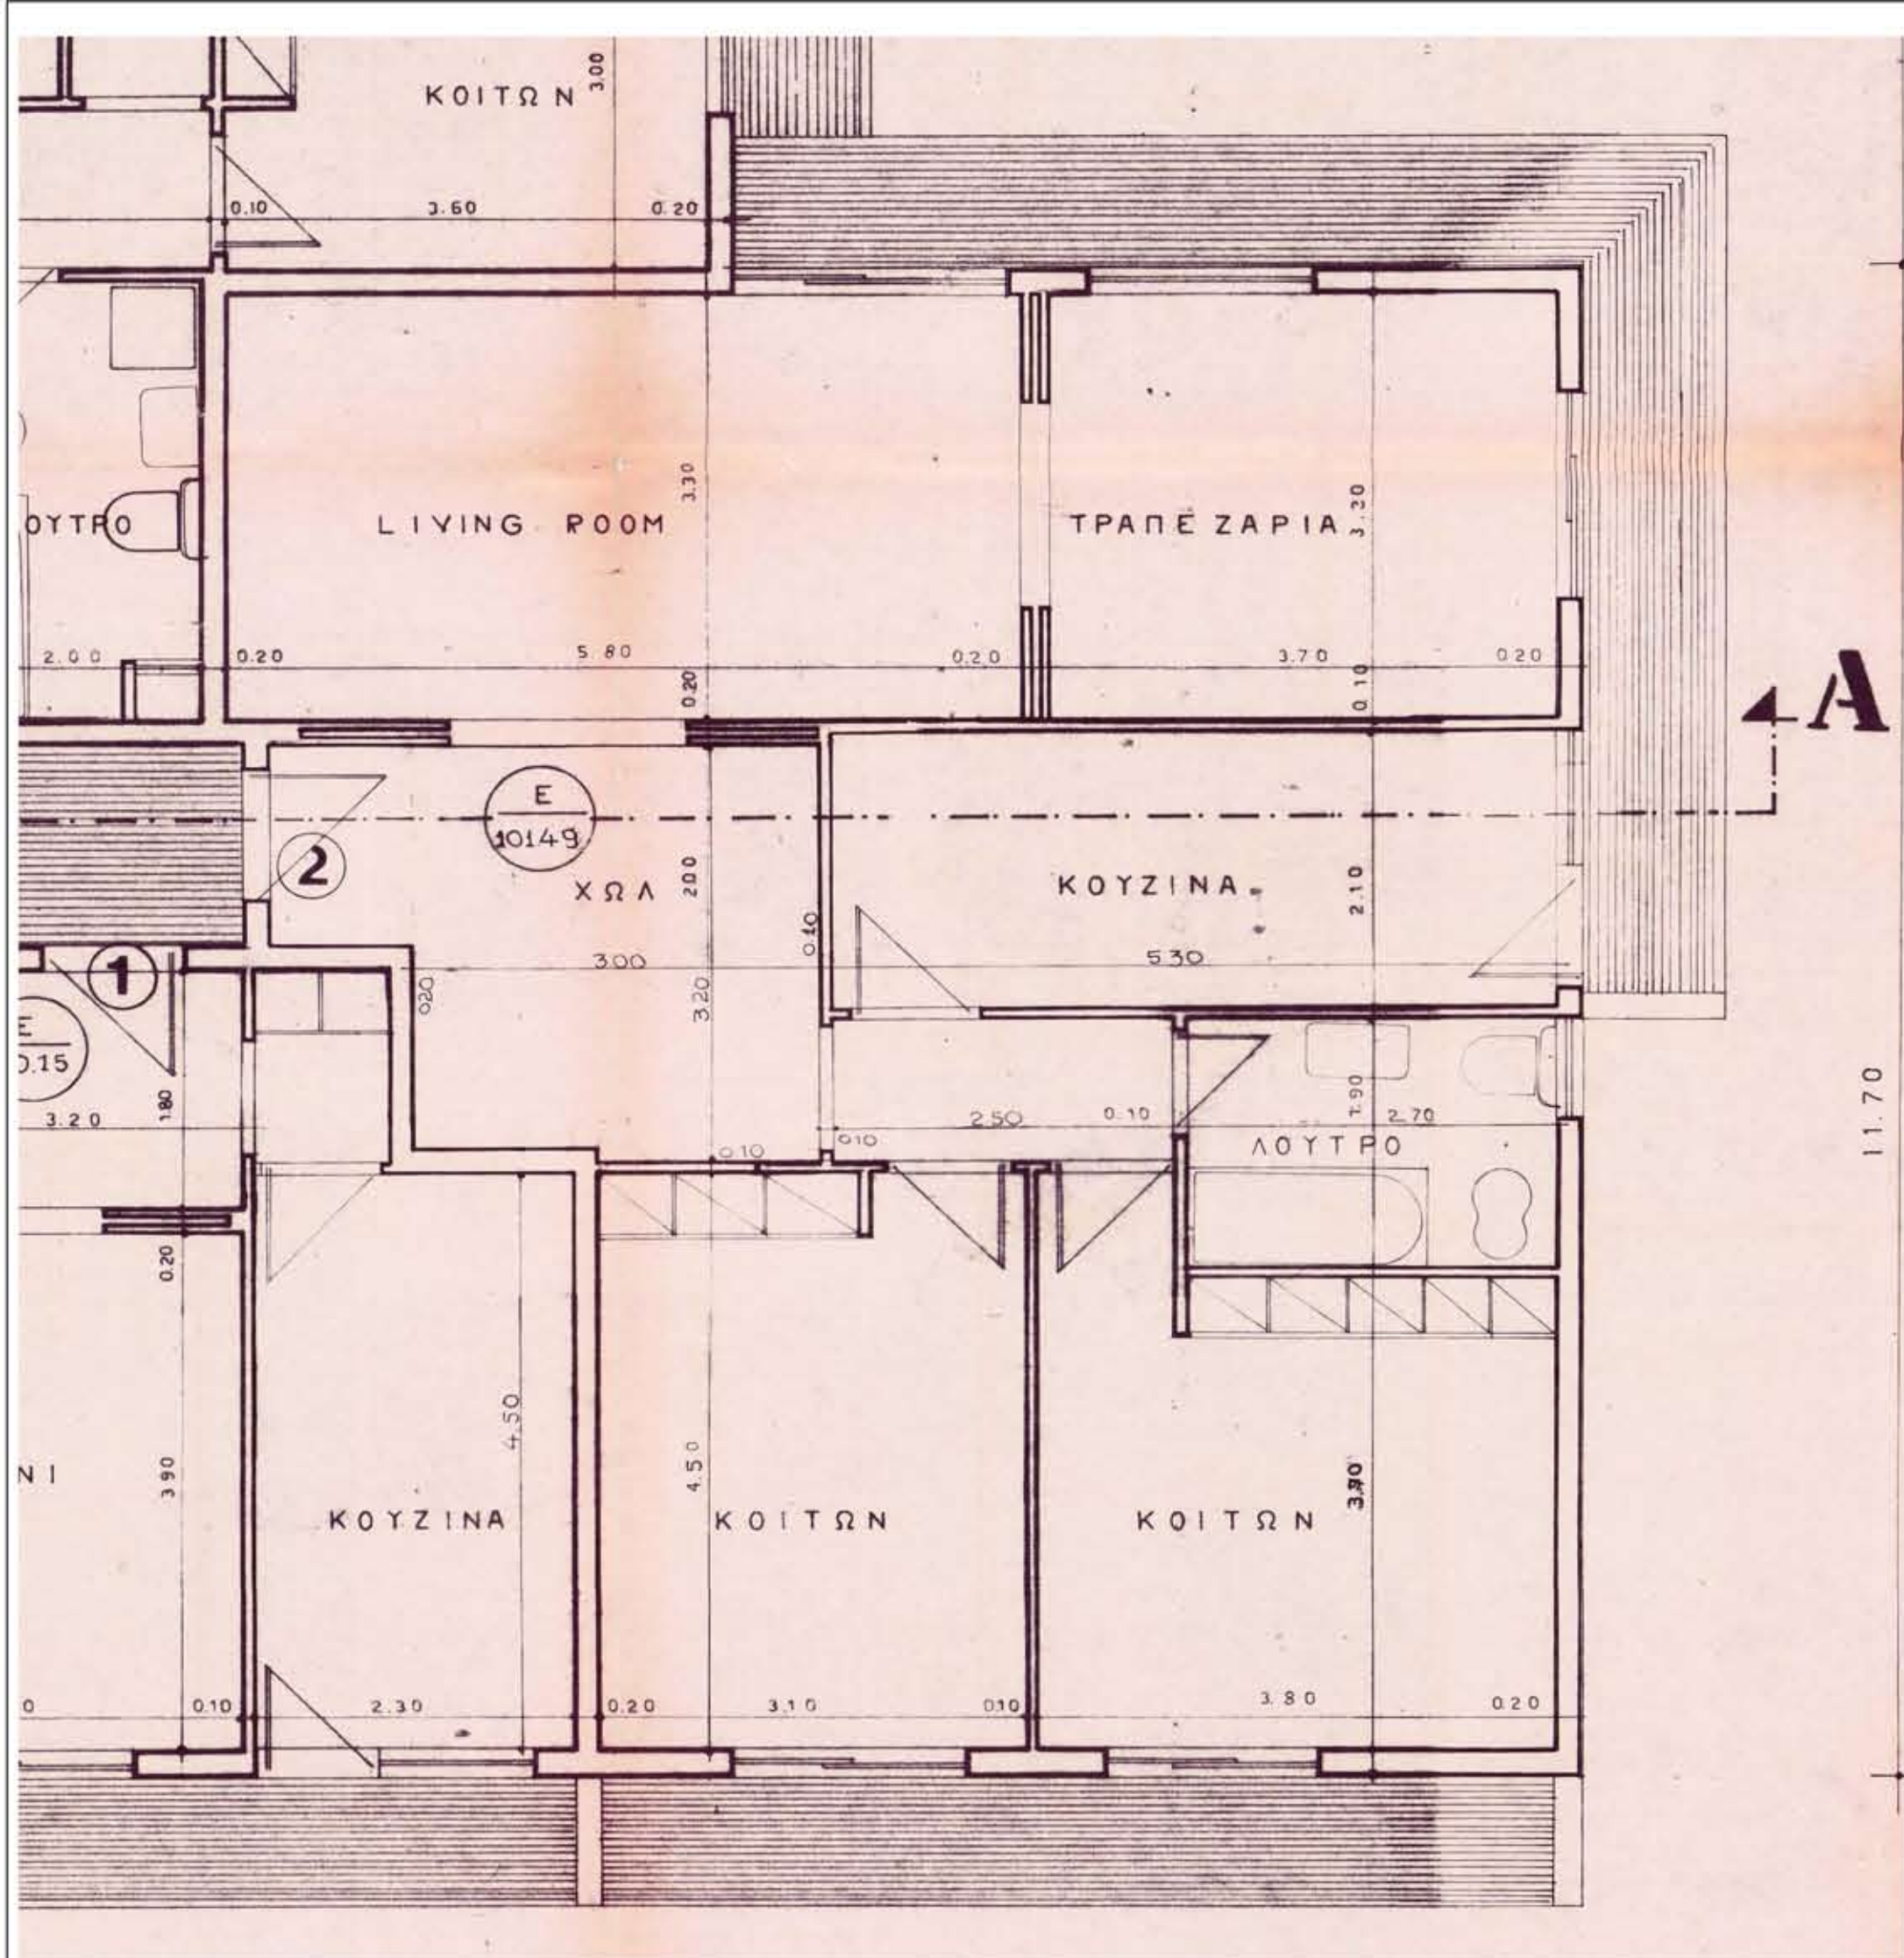

κάτοψη αδείας

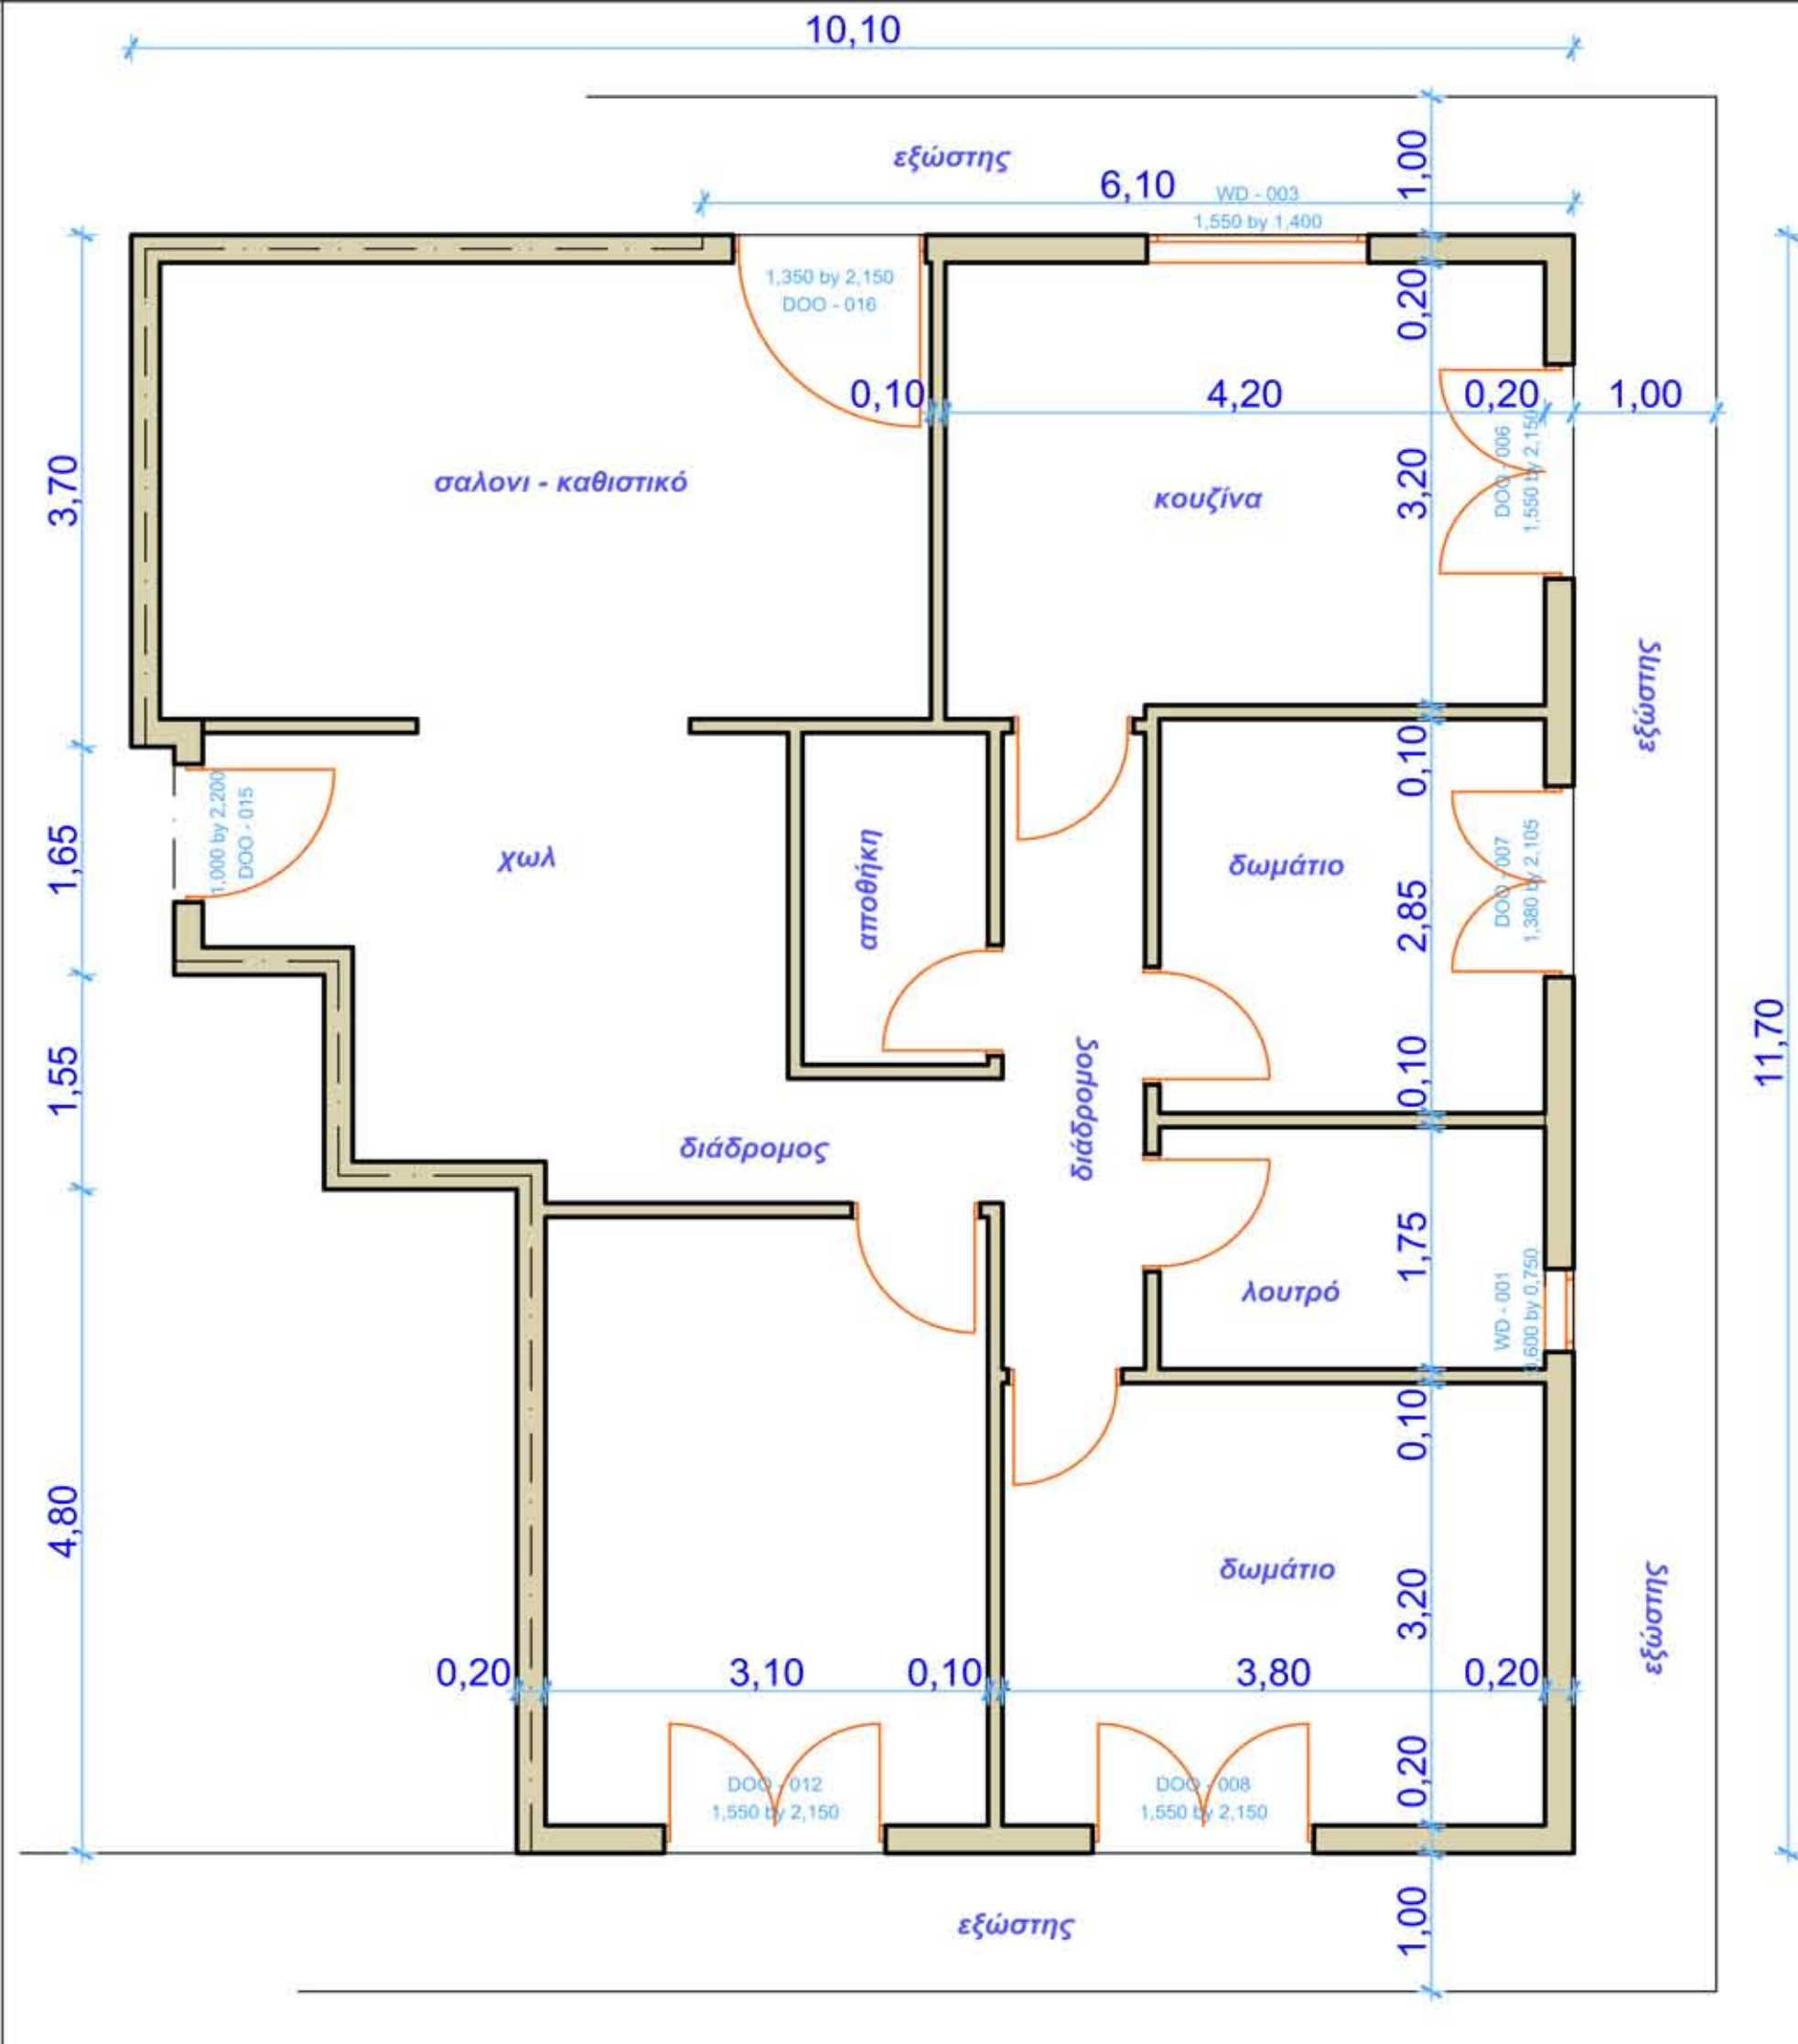

αποτύπωση διαμερίσματος

Τακτοποίηση λοιπών παραβάσεων σε διαμέρισμα τετάρτου ορόφου Δ2 επιφάνειας 101,49 τμ στην Ναπολέοντος Ζέρβα στα Ιωάννινα

Προσθήκη κατ' έκταση προβόλου – εξώστη, εσωτερικές διαρρυθμίσεις και αλλαγή διαστάσεων ανοιγμάτων και μετατόπιση αυτών.

ΘΕΜΑ: ΚΑΤΟΨΗ ΔΙΑΜΕΡΙΣΜΑΤΟΣ Δ2

ΗΜΕΡΟΜΗΝΙΑ
ΙΟΥΛΙΟΣ 2026

ΚΛΙΜΑΚΑ
1:50

ΣΦΡΑΓΙΔΑ