
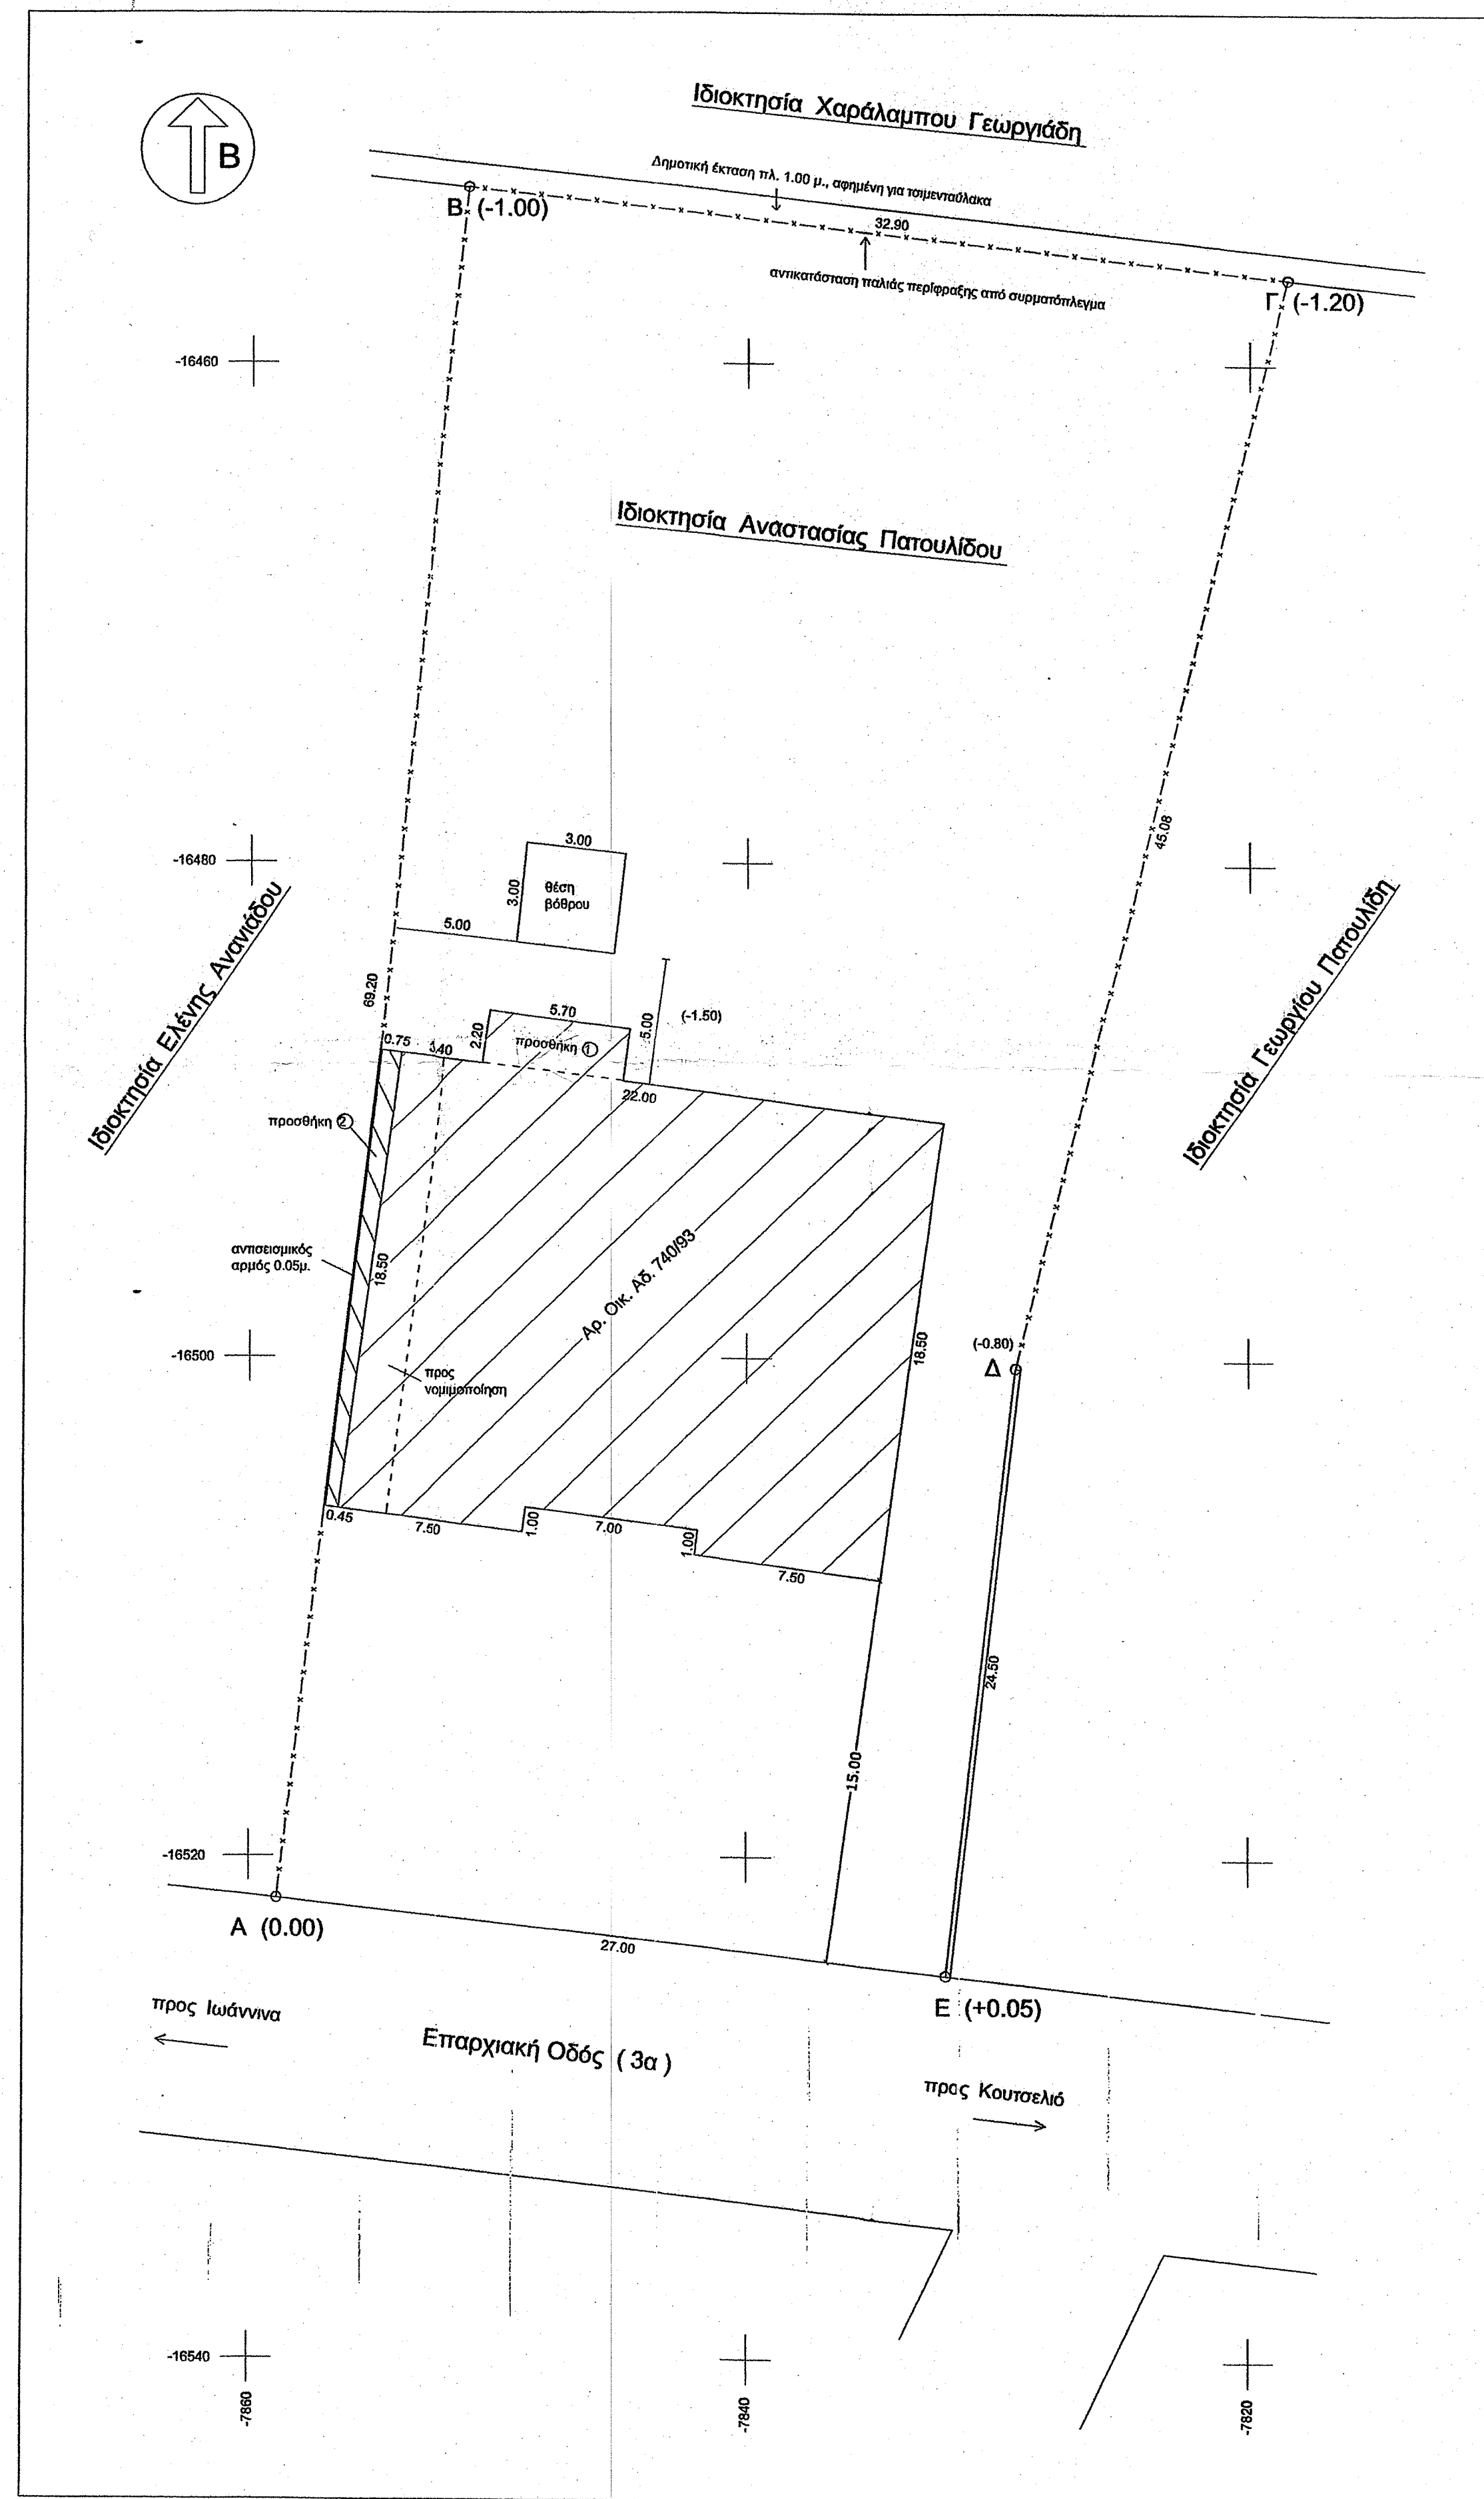
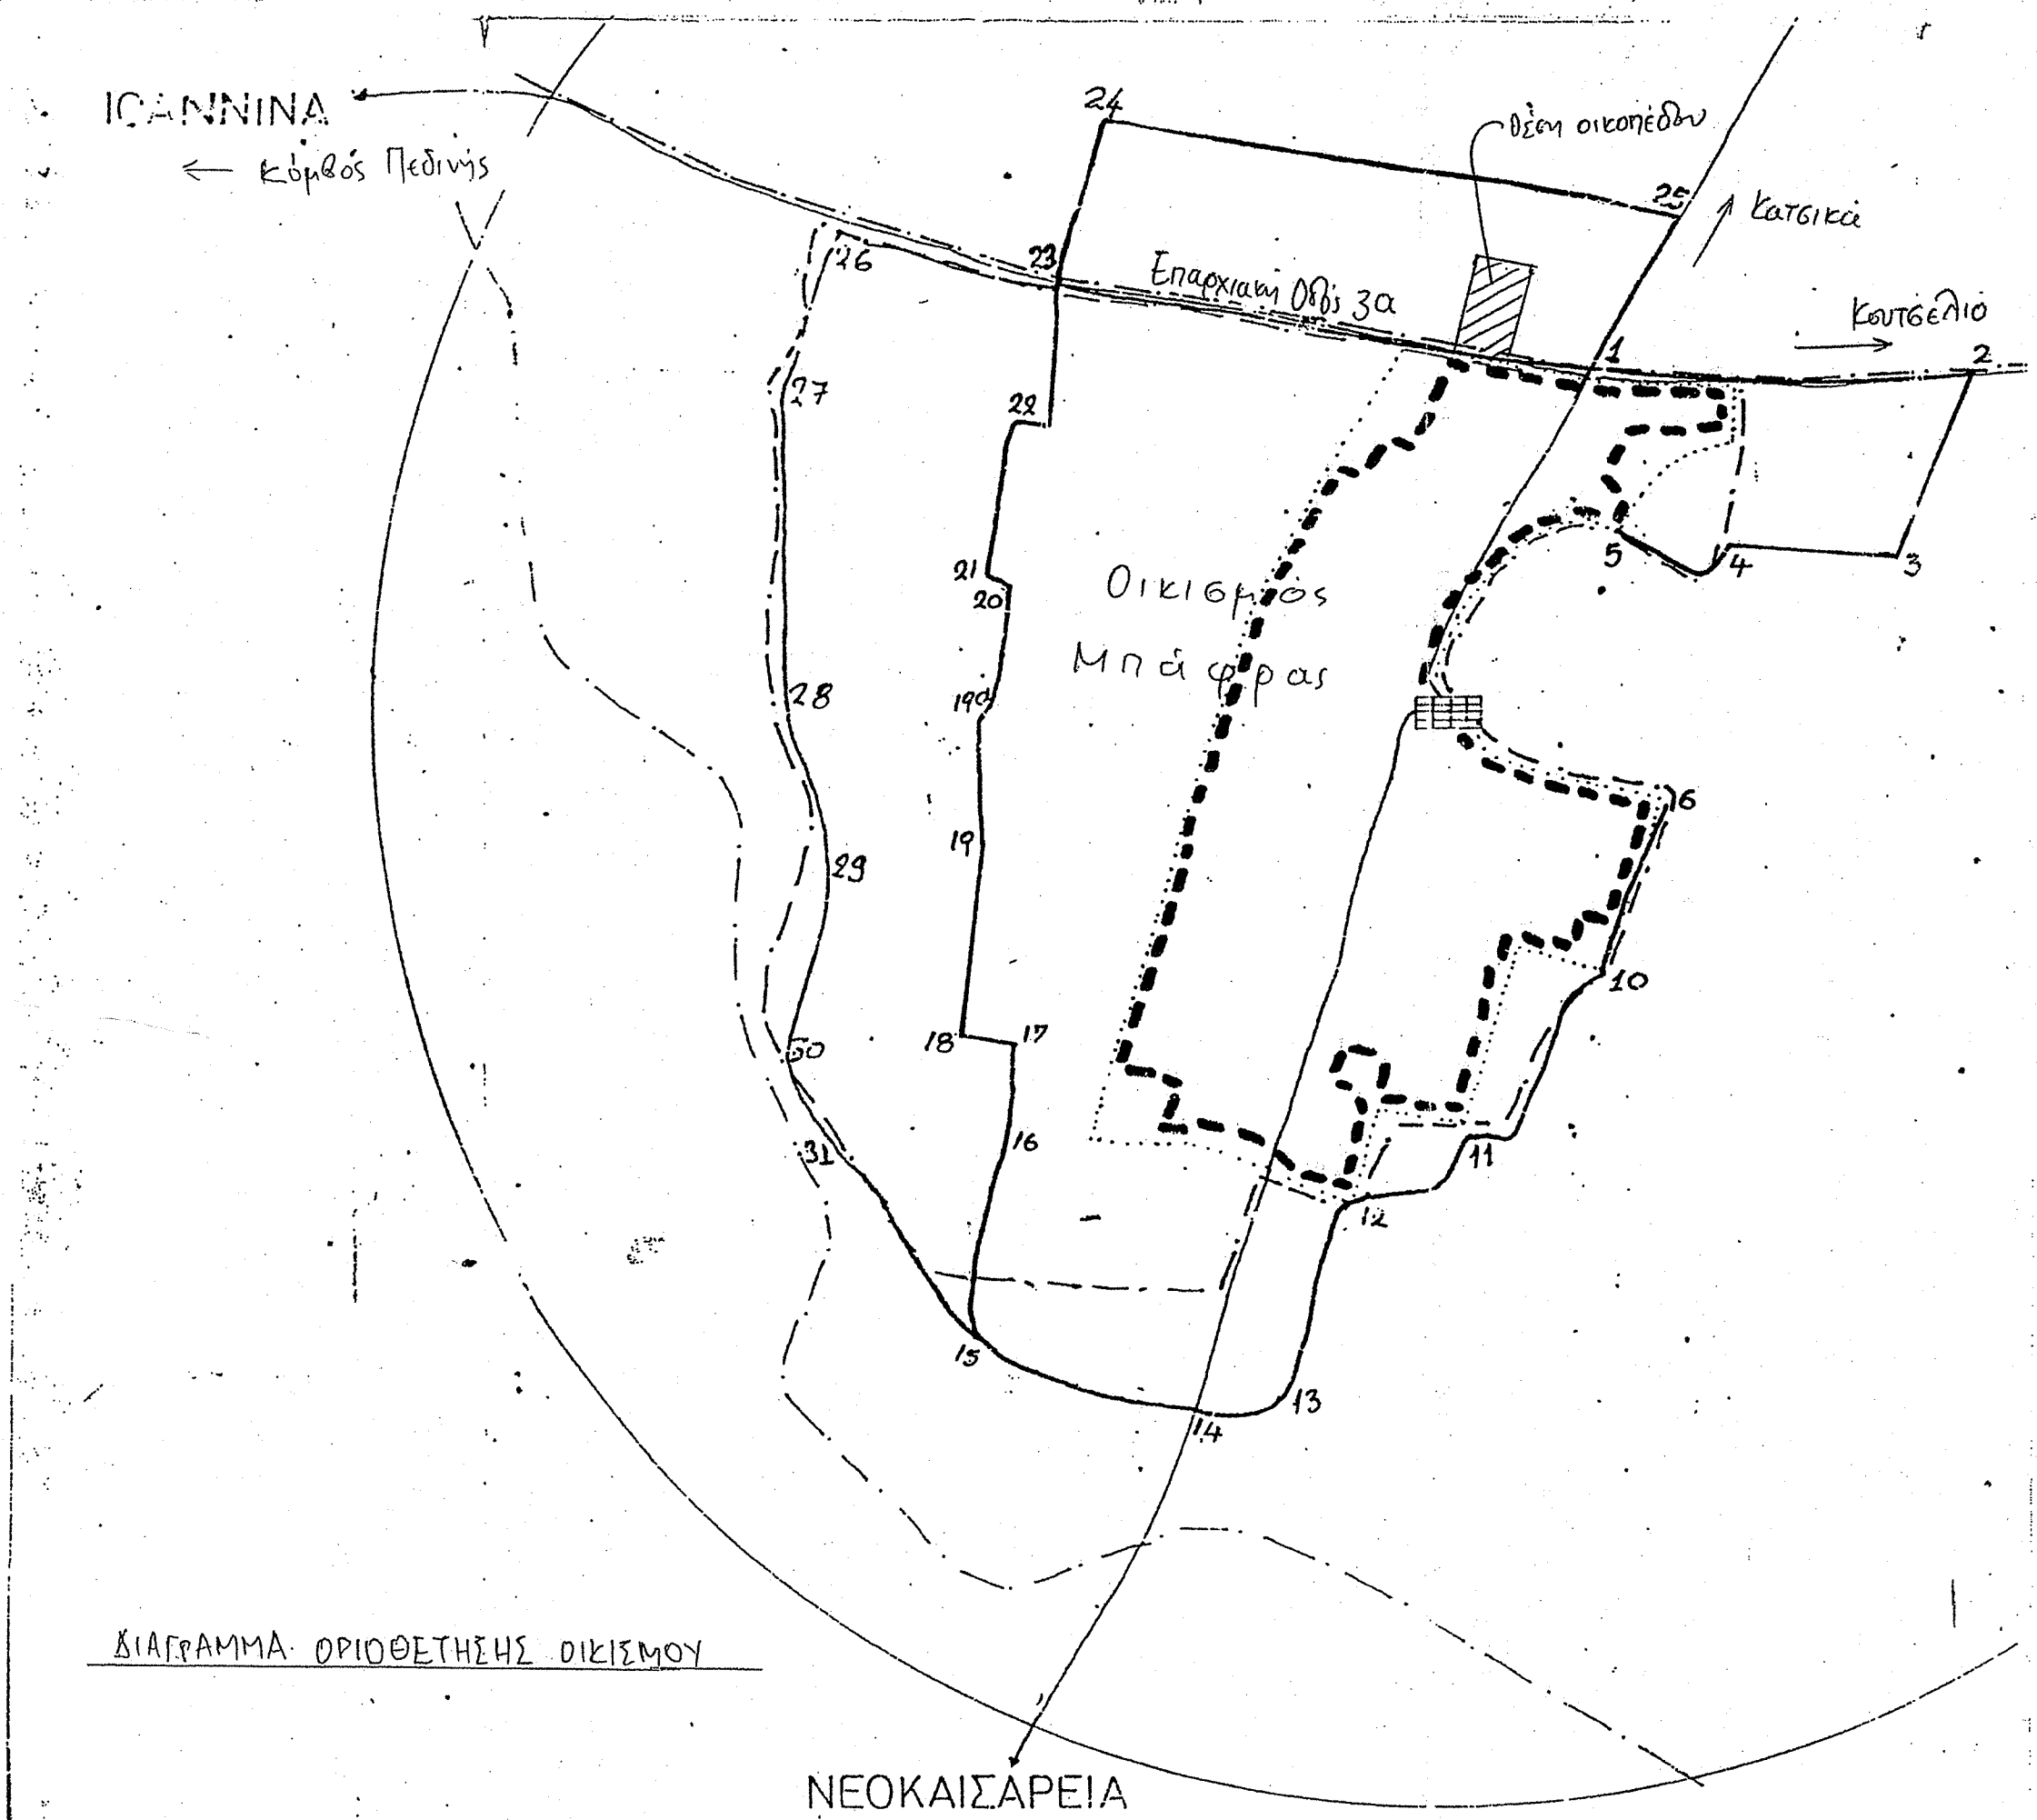


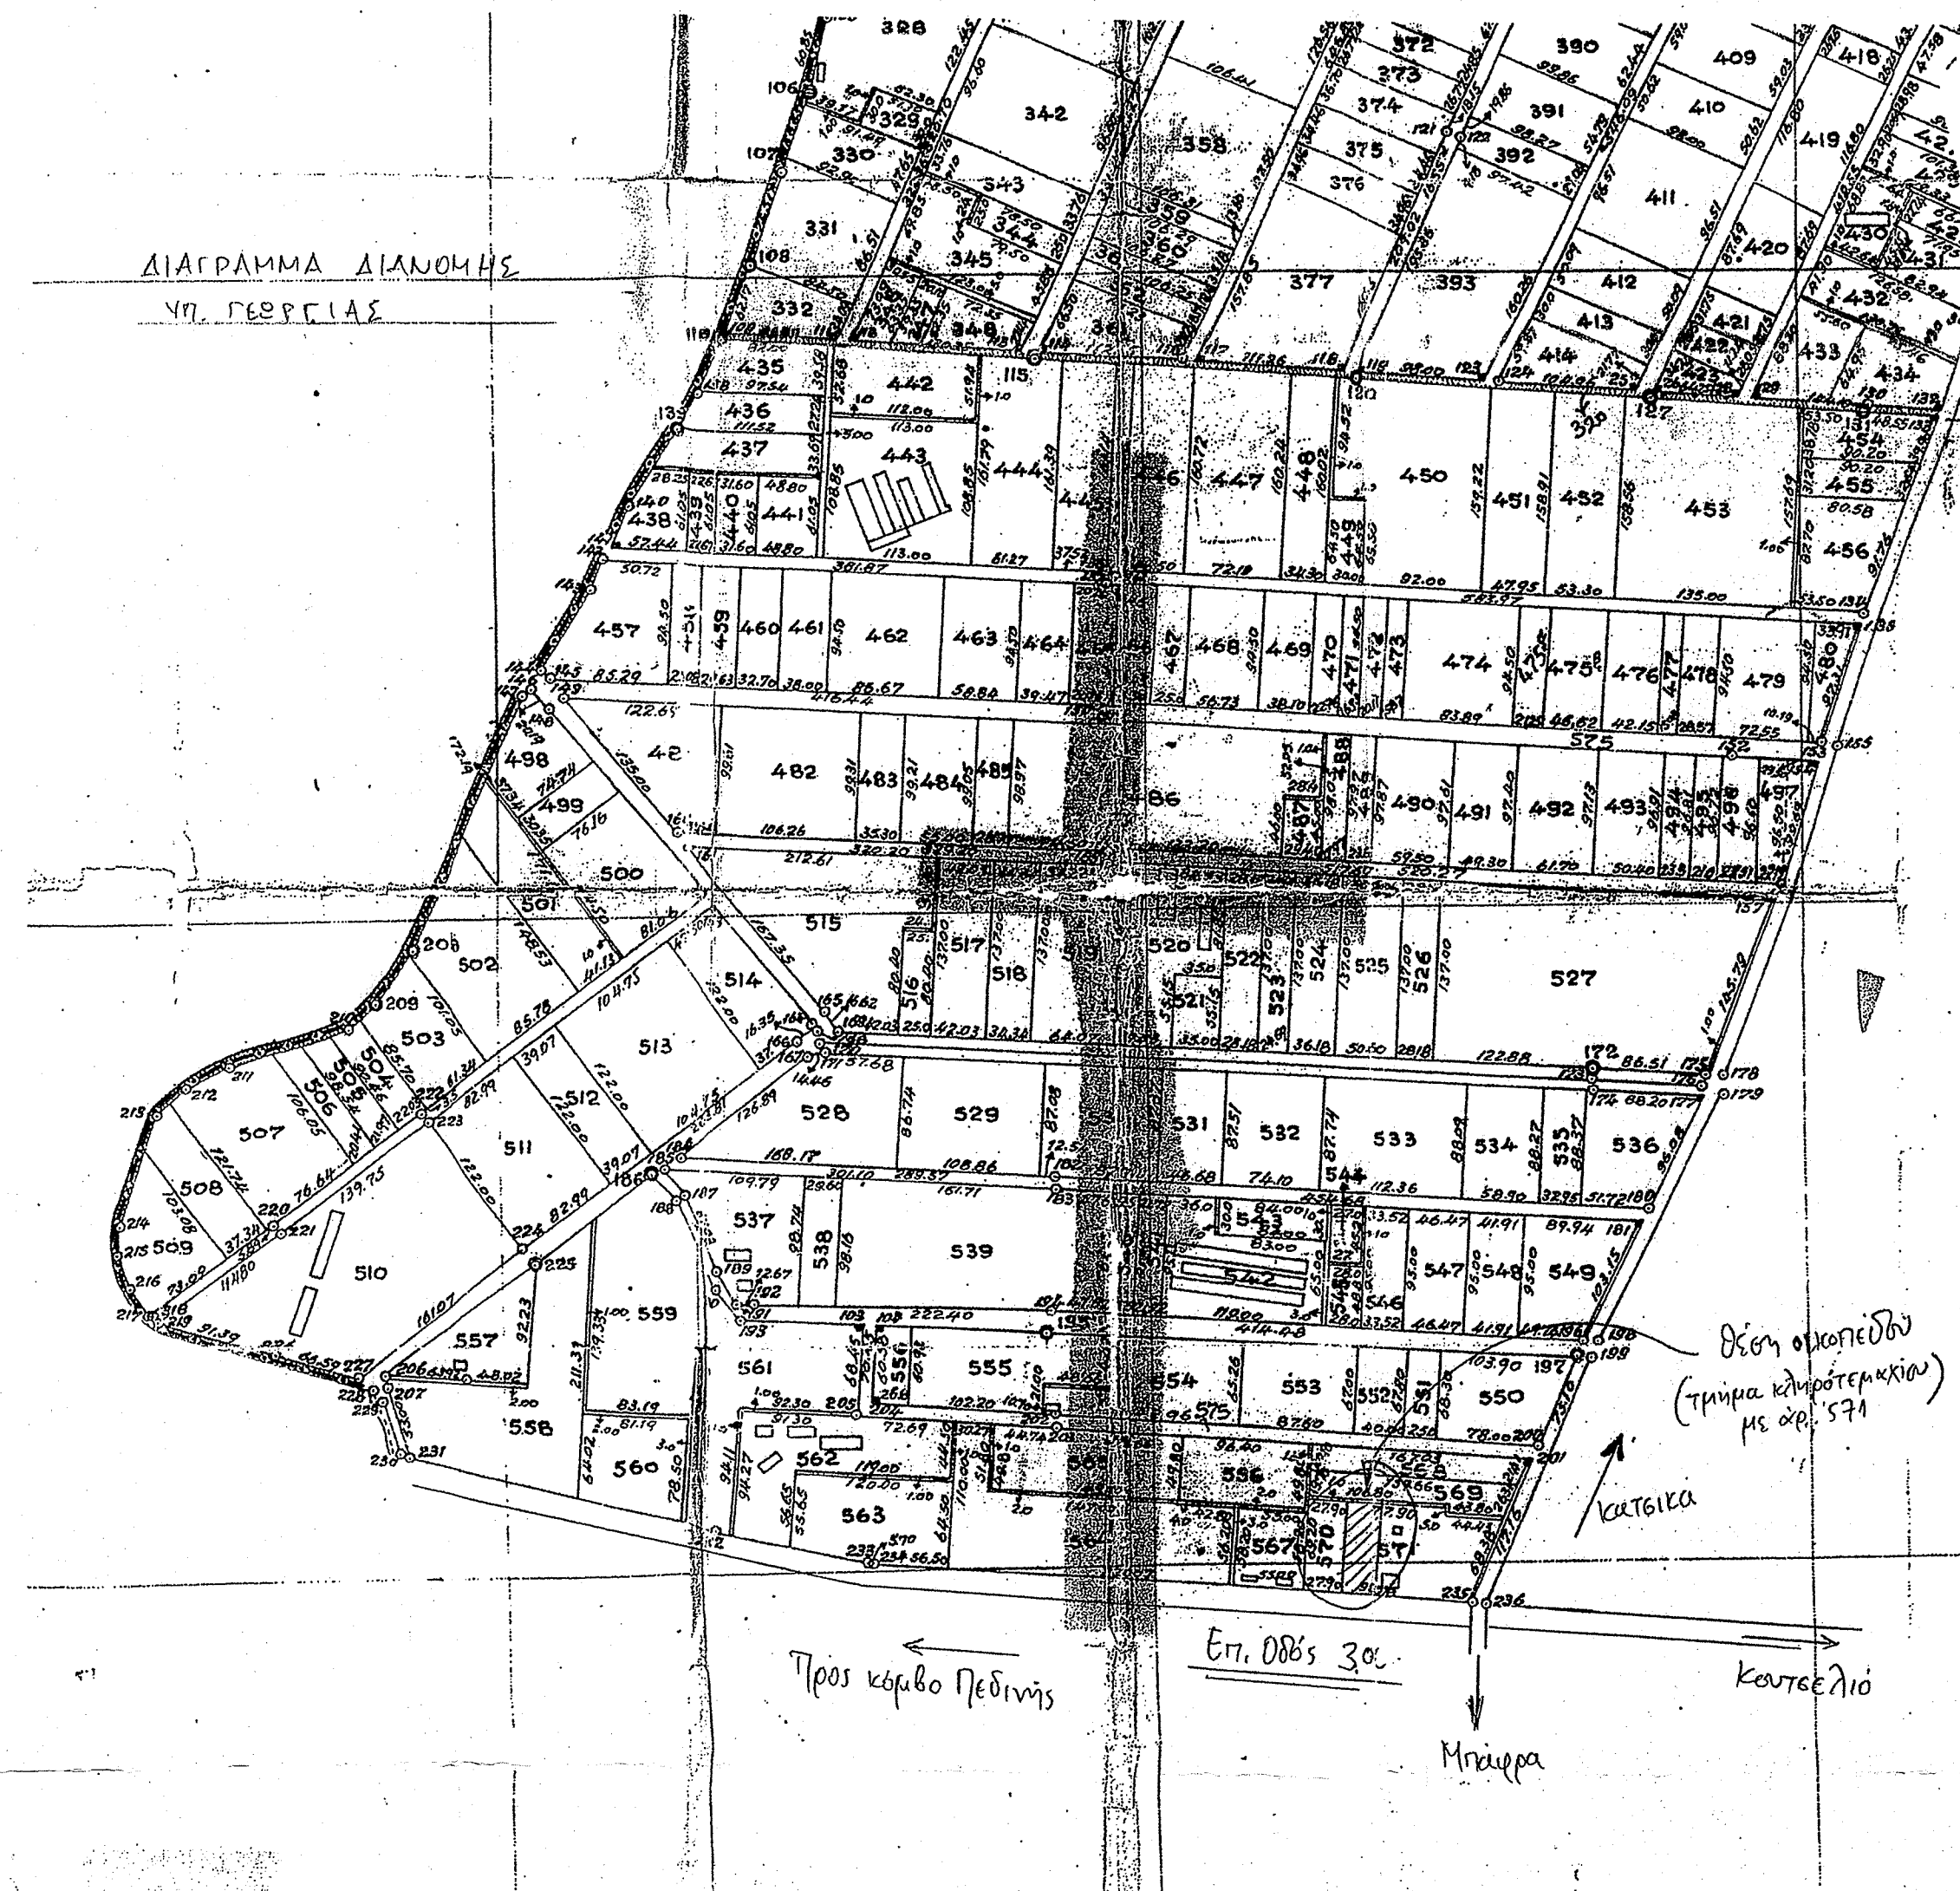

ΣΥΝΤΕΤΑΓΜΕΝΕΣ ΚΟΡΥΦΕΣ	
Χ	Υ
Α -7858.868	-16521.681
Β -7853.761	-16452.670
Γ -7820.951	-16455.098
Δ -7830.075	-16499.245
Ε -7831.942	-16523.674

Εμβαδόν οικοπέδου = 2.002,33 τ.μ.

- ΟΡΟΓΡΑΦΙΚΗ
- ΟΡΙΟΘΕΤΗΜΕΝΟΣ ΟΙΚΙΣΜΟΣ ΜΕΧΡΙ 2000 ΚΑΤΟΙΚΟΥΣ
 - Π.Δ. 24 / 4 - 85 (ΦΕΚ 181 Δ'), ΟΠΙΣ ΤΡΟΠΟΠΟΙΗΘΗΚΕ ΚΑΙ ΉΚΕΙ
 - ΑΠΟΦ.ΝΟΜ. 958/8-9-87 (ΦΕΚ 979 Δ'), ΟΠΙΣ ΤΡΟΠΟΠΟΙΗΘΗΚΕ ΜΕ ΤΗΝ ΑΠΦ. 1009/23-11-88 (ΦΕΚ 28 Δ/88)
 - ΕΛΛΗΝΙΚΟ ΕΠΙΧΕΙΡΗ: α) 300,00 τ.μ. (εντός μη συνεκτικού τμήματος οικισμού) β) 1000 τ.μ. (εντός μη συνεκτικού τμήματος)
 - ΠΡΟΣΩΠΟ ΟΙΚΟΠΕΔΟΥ ΕΠΙ ΚΟΙΝΟΧΡΗΣΤΟΥ ΔΡΟΜΟΥ (ΔΗΜΟΤΙΚΟΥ κ.τ.λ.) ΕΛΛΗΝΙΚΟΥ ΠΛΑΤΟΥΣ 4,00 μ.
 - ΠΟΣΟΣΤΟ ΚΑΛΥΨΗΣ: 70%
 - Σ.Δ. ΚΑΘΙΣΤΑΜΕΝΟΣ ΠΡΟΣΔΕΥΤΙΚΑ
 - ΓΙΑ ΤΑ ΠΡΩΤΑ 100,00 τ.μ. Σ.Δ. = 1,6 ή επιφάνεια κτιρίου 160 τ.μ.
 - ΓΙΑ ΤΑ ΕΠΟΜΕΝΑ 100,00 τ.μ. Σ.Δ. = 0,8 ή συνολ. επιφ. κτιρίου 240 τ.μ.
 - ΓΙΑ ΤΑ ΕΠΟΜΕΝΑ 100,00 τ.μ. Σ.Δ. = 0,4 ή συνολ. επιφ. κτιρίου 160 τ.μ.
 - ΠΕΡΑΝ ΤΩΝ 300,00 τ.μ. Σ.Δ. = 0,4 και μέγιστη συνολ. επιφ. κτιρίου μέχρι 400 τ.μ. για ανέγερση κατοικιών. Κατά παρέκκλιση, για αγωγή επενδυμάτων κτίσης, μέχρι των 300 τ.μ. και μέχρι 2000 τ.μ.: Σ.Δ. = 0,6 χωρίς περιορισμό μέγιστης συνολικής επιφάνειας.
 - ΑΠΟΣΤΑΣΗ ΑΠΟ ΠΛΑΤΑ ΟΡΙΑ: Σε εσχάτη ή ταύχυναν Δ = 2,50 μ.
 - ΕΠΙΤΡΕΠΟΜΕΝΟ ΥΨΟΣ: Η = 2,50 μ. (Προσβάλλεται κατά 2,00 μ. με την κατασκευή στέγης με μέγιστη κλίση 50%, που είναι υποστέγη)

ΕΡΓΟ		ΝΟΜΙΜΟΠΟΙΗΣΗ ΑΥΘΑΙΡΕΤΟΥ ΤΜΗΜΑΤΟΣ ΚΑΤΑΣΤΗΜΑΤΟΣ ΜΕ ΤΟ ΑΡΘ. 22 ΤΟΥ ΓΟΚ '85 - ΑΛΛΑΓΗ ΧΡΗΣΗΣ ΚΑΤΑΣΤΗΜΑΤΟΣ ΣΕ ΣΥΝΕΡΓΕΙΟ ΑΥΤΟΚΙΝΗΤΩΝ ΚΑΙ ΠΡΟΣΘΗΚΗ ΚΑΤ' ΕΠΕΚΤΑΣΗ	
ΕΡΓΟΔΟΤΗΣ		ΠΑΤΟΥΛΙΔΟΥ ΑΝΑΣΤΑΣΙΑ	
ΤΟΠΟΘΕΣΙΑ		ΕΝΤΟΣ ΟΙΚΙΣΜΟΥ Τ.Δ. ΜΠΑΦΡΑΣ Δ. ΑΝΑΤΟΛΗΣ	
ΜΕΛΕΤΗΤΗΣ		ΚΑΛΟΓΗΡΟΥ ΧΑΡΑΛΑΜΠΟΣ ΠΟΛΙΤΙΚΟΣ ΜΗΧΑΝΙΚΟΣ	
Θέμα σχεδίου:		Αρ. Σχεδίου	
ΤΟΠΟΓΡΑΦΙΚΟ ΔΙΑΓΡΑΜΜΑ			
Χρόνος Μελέτης:	ΦΕΒΡΟΥΑΡΙΟΣ 2009	Κλίμακα:	1 : 200
Υπογραφή - Σφραγίδα	8 ΔΕΚ. 2010		
ΚΑΛΟΓΗΡΟΥ ΑΣ. ΧΑΡΑΛΑΜΠΟΣ ΔΙΠΛ. ΠΟΛΙΤΙΚΟΣ ΜΗΧΑΝΙΚΟΣ Ε.Μ.Π. ΜΕΛΟΣ ΤΗΣ ΕΤΕΜ. ΜΗΤΡΩΟ 1114 ΚΟΙΤΗΡΙΟΥ 1Α ΠΑΝΑΡΤΗΣ Τ.Κ. 26500 ΣΟΦΙΑ ΑΦΜ: 121514100			