


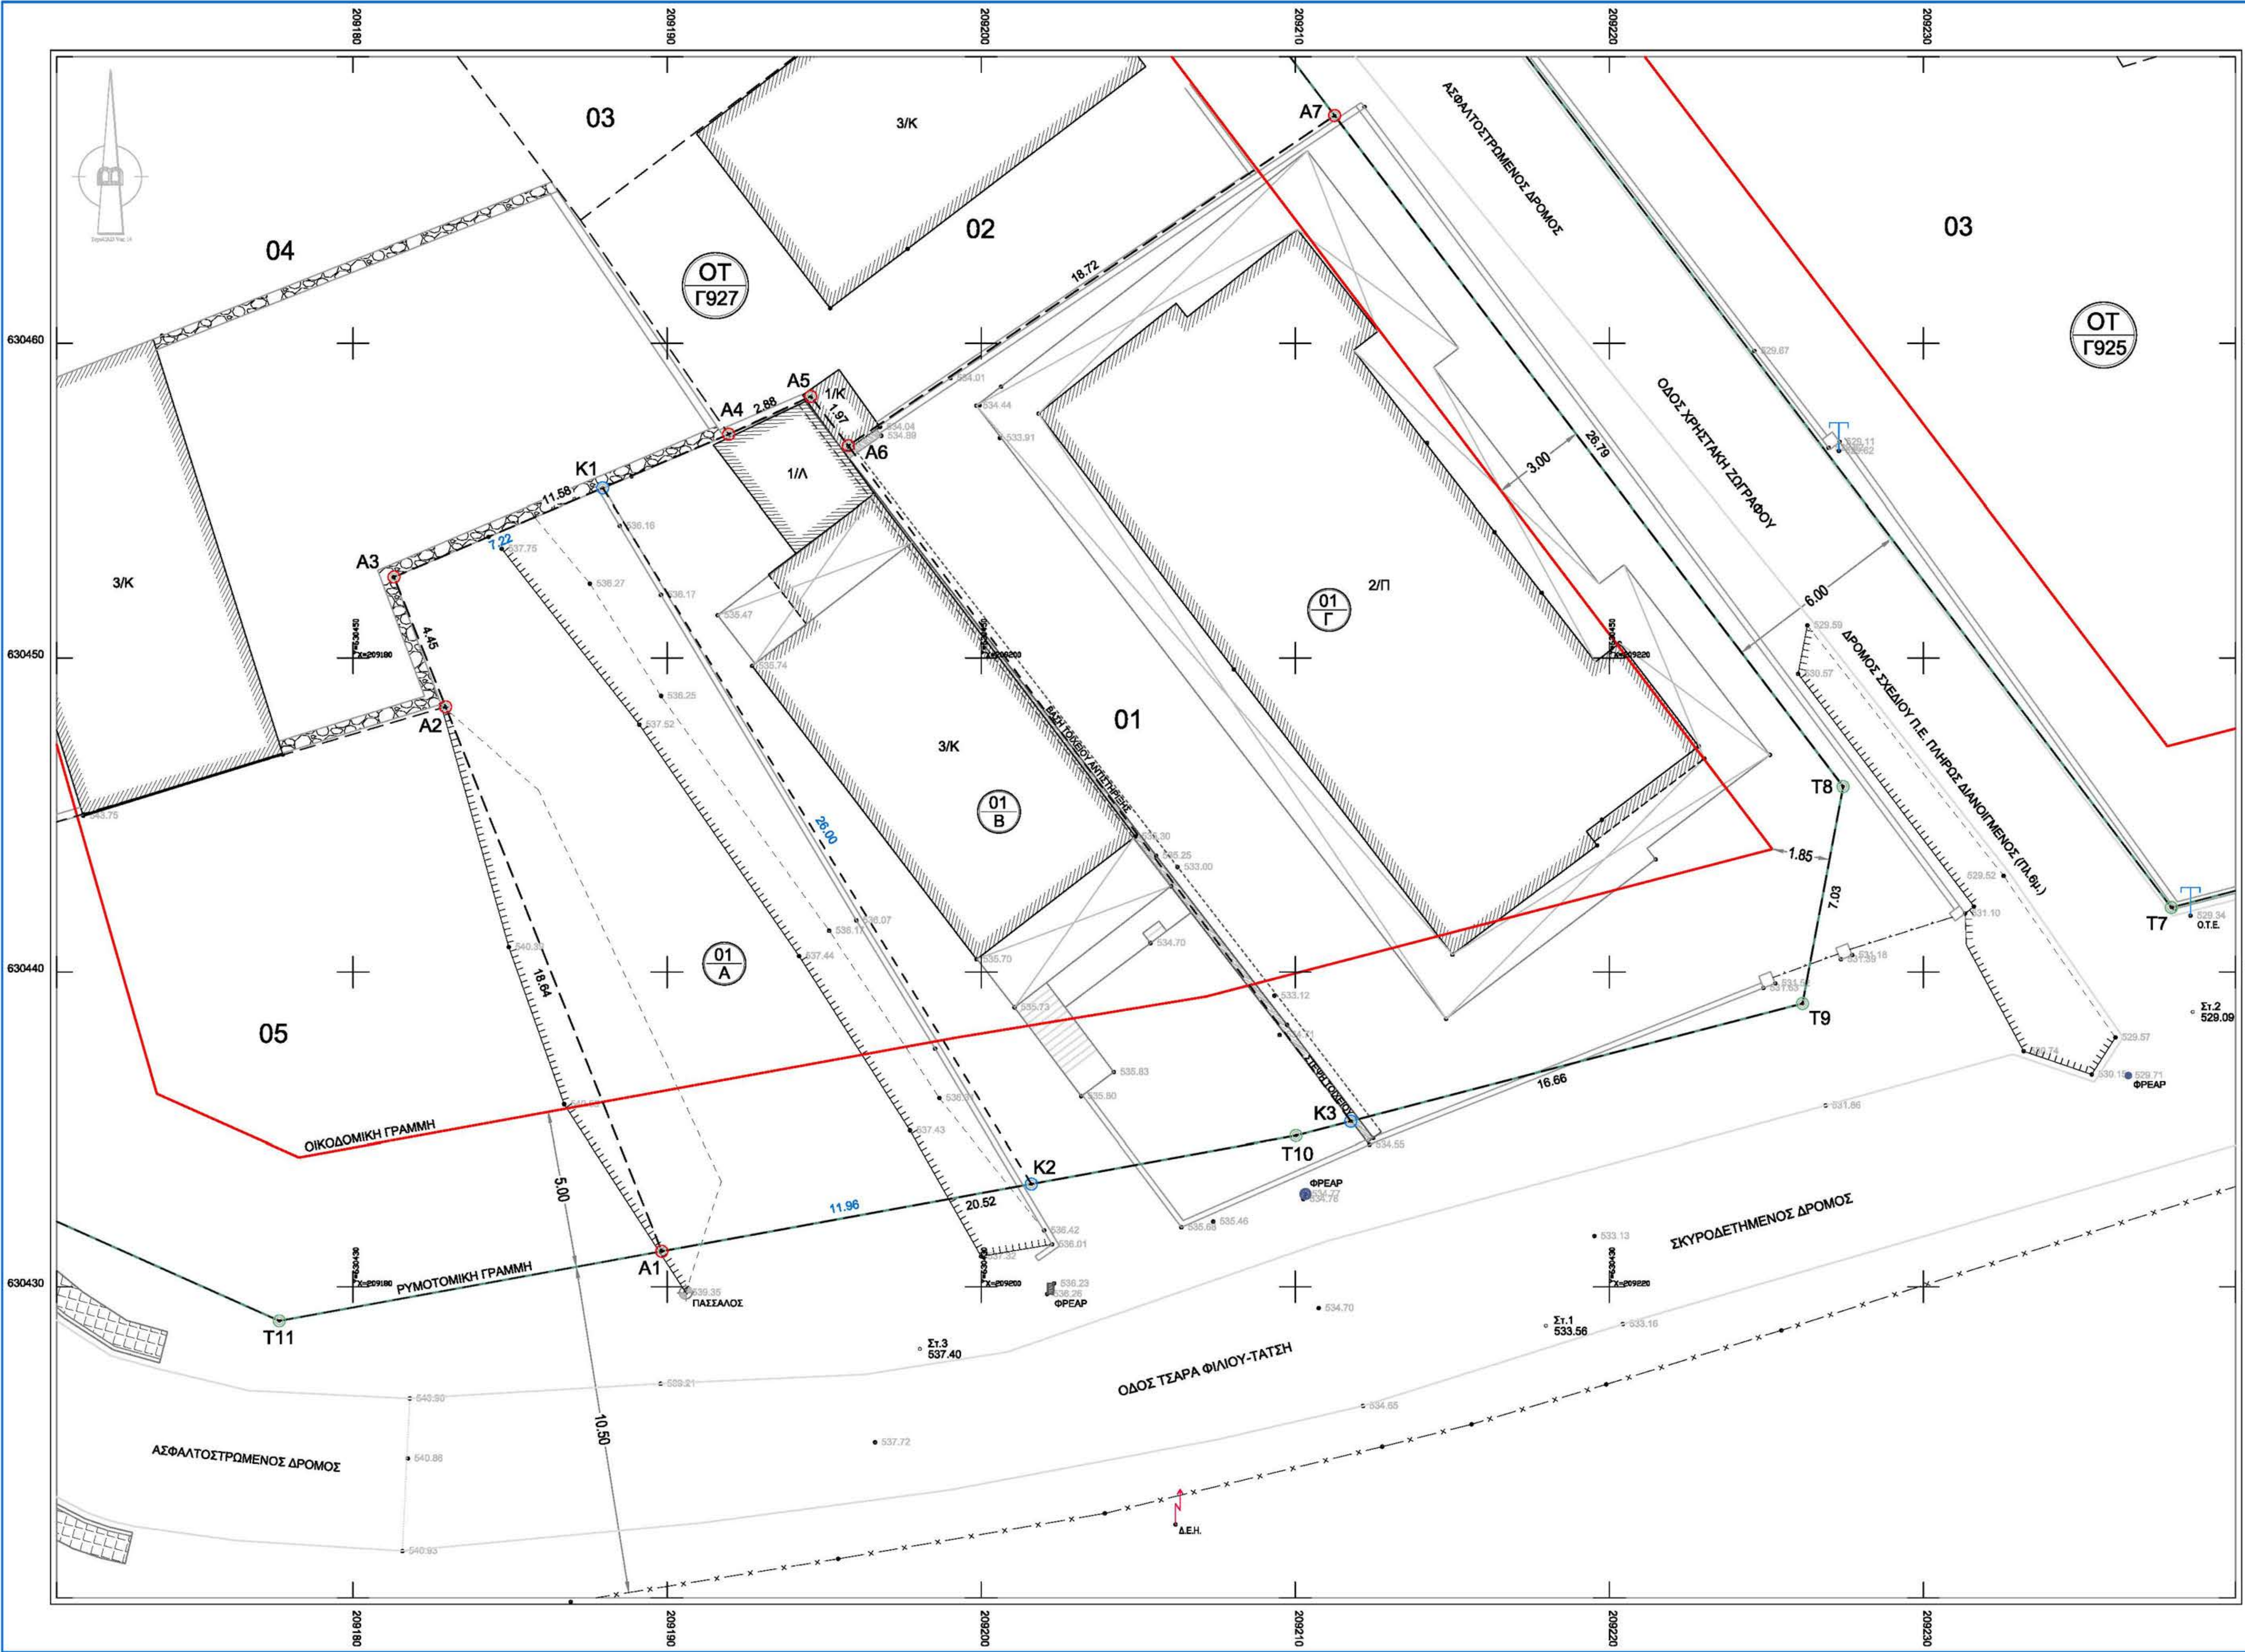

| ΕΜΒΑΔΟΝ ΓΕΩΤΕΜΑΧΙΩΝ<br>ΣΥΝΤΕΤΑΓΜΕΝΩΝ ΚΟΡΥΦΩΝ ΟΡΙΩΝ                     |            |            |          |         |             |            |          |  |  |  |
|------------------------------------------------------------------------|------------|------------|----------|---------|-------------|------------|----------|--|--|--|
| Οικόπεδο υπ'αριθ.01 στο Ο.Τ.Γ.927 ( Δίκτυο συντεταγμένων ΕΓΠΛ - ΤΜ3* ) |            |            |          |         |             |            |          |  |  |  |
| Σημείο                                                                 | X          | Y          | Απόσταση | Σημείο  | X           | Y          | Απόσταση |  |  |  |

| Οικόπεδο υπ'αριθ.01 στο Ο.Τ.Γ.927 ( Δίκτυο συντεταγμένων HEPOS - ΕΓΣΑ'87 ) |            |             |          |        |            |             |          |  |  |
|----------------------------------------------------------------------------|------------|-------------|----------|--------|------------|-------------|----------|--|--|
| Σημείο                                                                     | X          | Y           | Απόσταση | Σημείο | X          | Y           | Απόσταση |  |  |
| T9                                                                         | 227848.833 | 4387102.889 |          | A6     | 227814.791 | 4387116.170 |          |  |  |
| T10                                                                        | 227846.296 | 4387096.910 |          | A5     | 227817.422 | 4387102.279 |          |  |  |
| A1                                                                         | 227853.208 | 4387098.292 |          | A7     | 227818.553 | 4387114.888 |          |  |  |
| A2                                                                         | 227811.879 | 4387089.269 |          | T8     | 227804.438 | 4387134.910 |          |  |  |
| A3                                                                         | 227805.431 | 4387106.943 |          | T9     | 227848.833 | 4387102.889 |          |  |  |
| A4                                                                         | 227803.939 | 4387111.023 |          |        |            |             |          |  |  |

Ο.Τ.Γ.927 Οικόπεδο 01

Σημείο : 11

Εμβαδόν = 1.007,65 μ²

|    |     |    |    |    |    |    |    |    |    |    |
|----|-----|----|----|----|----|----|----|----|----|----|
| T9 | T10 | A1 | A2 | A3 | A4 | A5 | A6 | A7 | T8 | T9 |
|----|-----|----|----|----|----|----|----|----|----|----|

| Διακρίτ. κατά χρήση τμήμα με στοιχεία 01_A ( Δίκτυο συντεταγμένων ΕΓΠΛ - ΤΜ3* ) |            |            |          |         |            |            |          |  |  |  |
|---------------------------------------------------------------------------------|------------|------------|----------|---------|------------|------------|----------|--|--|--|
| Σημείο                                                                          | X          | Y          | Απόσταση | Σημείο  | X          | Y          | Απόσταση |  |  |  |
| A1                                                                              | 209189.832 | 630431.126 | 18.54    | K2      | 209201.989 | 630433.269 | 26.00    |  |  |  |
| A2                                                                              | 209182.848 | 630448.445 |          | A1      | 209189.832 | 630431.126 |          |  |  |  |
| A3                                                                              | 209181.305 | 630452.578 | 4.45     | A1      | 209189.832 | 630431.126 | 11.96    |  |  |  |
| K1                                                                              | 209187.860 | 630455.492 | 7.22     | Εμβαδόν | 228,15 μ²  |            |          |  |  |  |
|                                                                                 |            |            |          |         |            |            |          |  |  |  |


Σημείο : 06

Εμβαδόν = 228,15 μ²

|    |    |    |    |    |    |
|----|----|----|----|----|----|
| A1 | A2 | A3 | K1 | K2 | A1 |
|----|----|----|----|----|----|

| |
|---|
| <input type="checkbox"/> | <input type="checkbox"/> 