


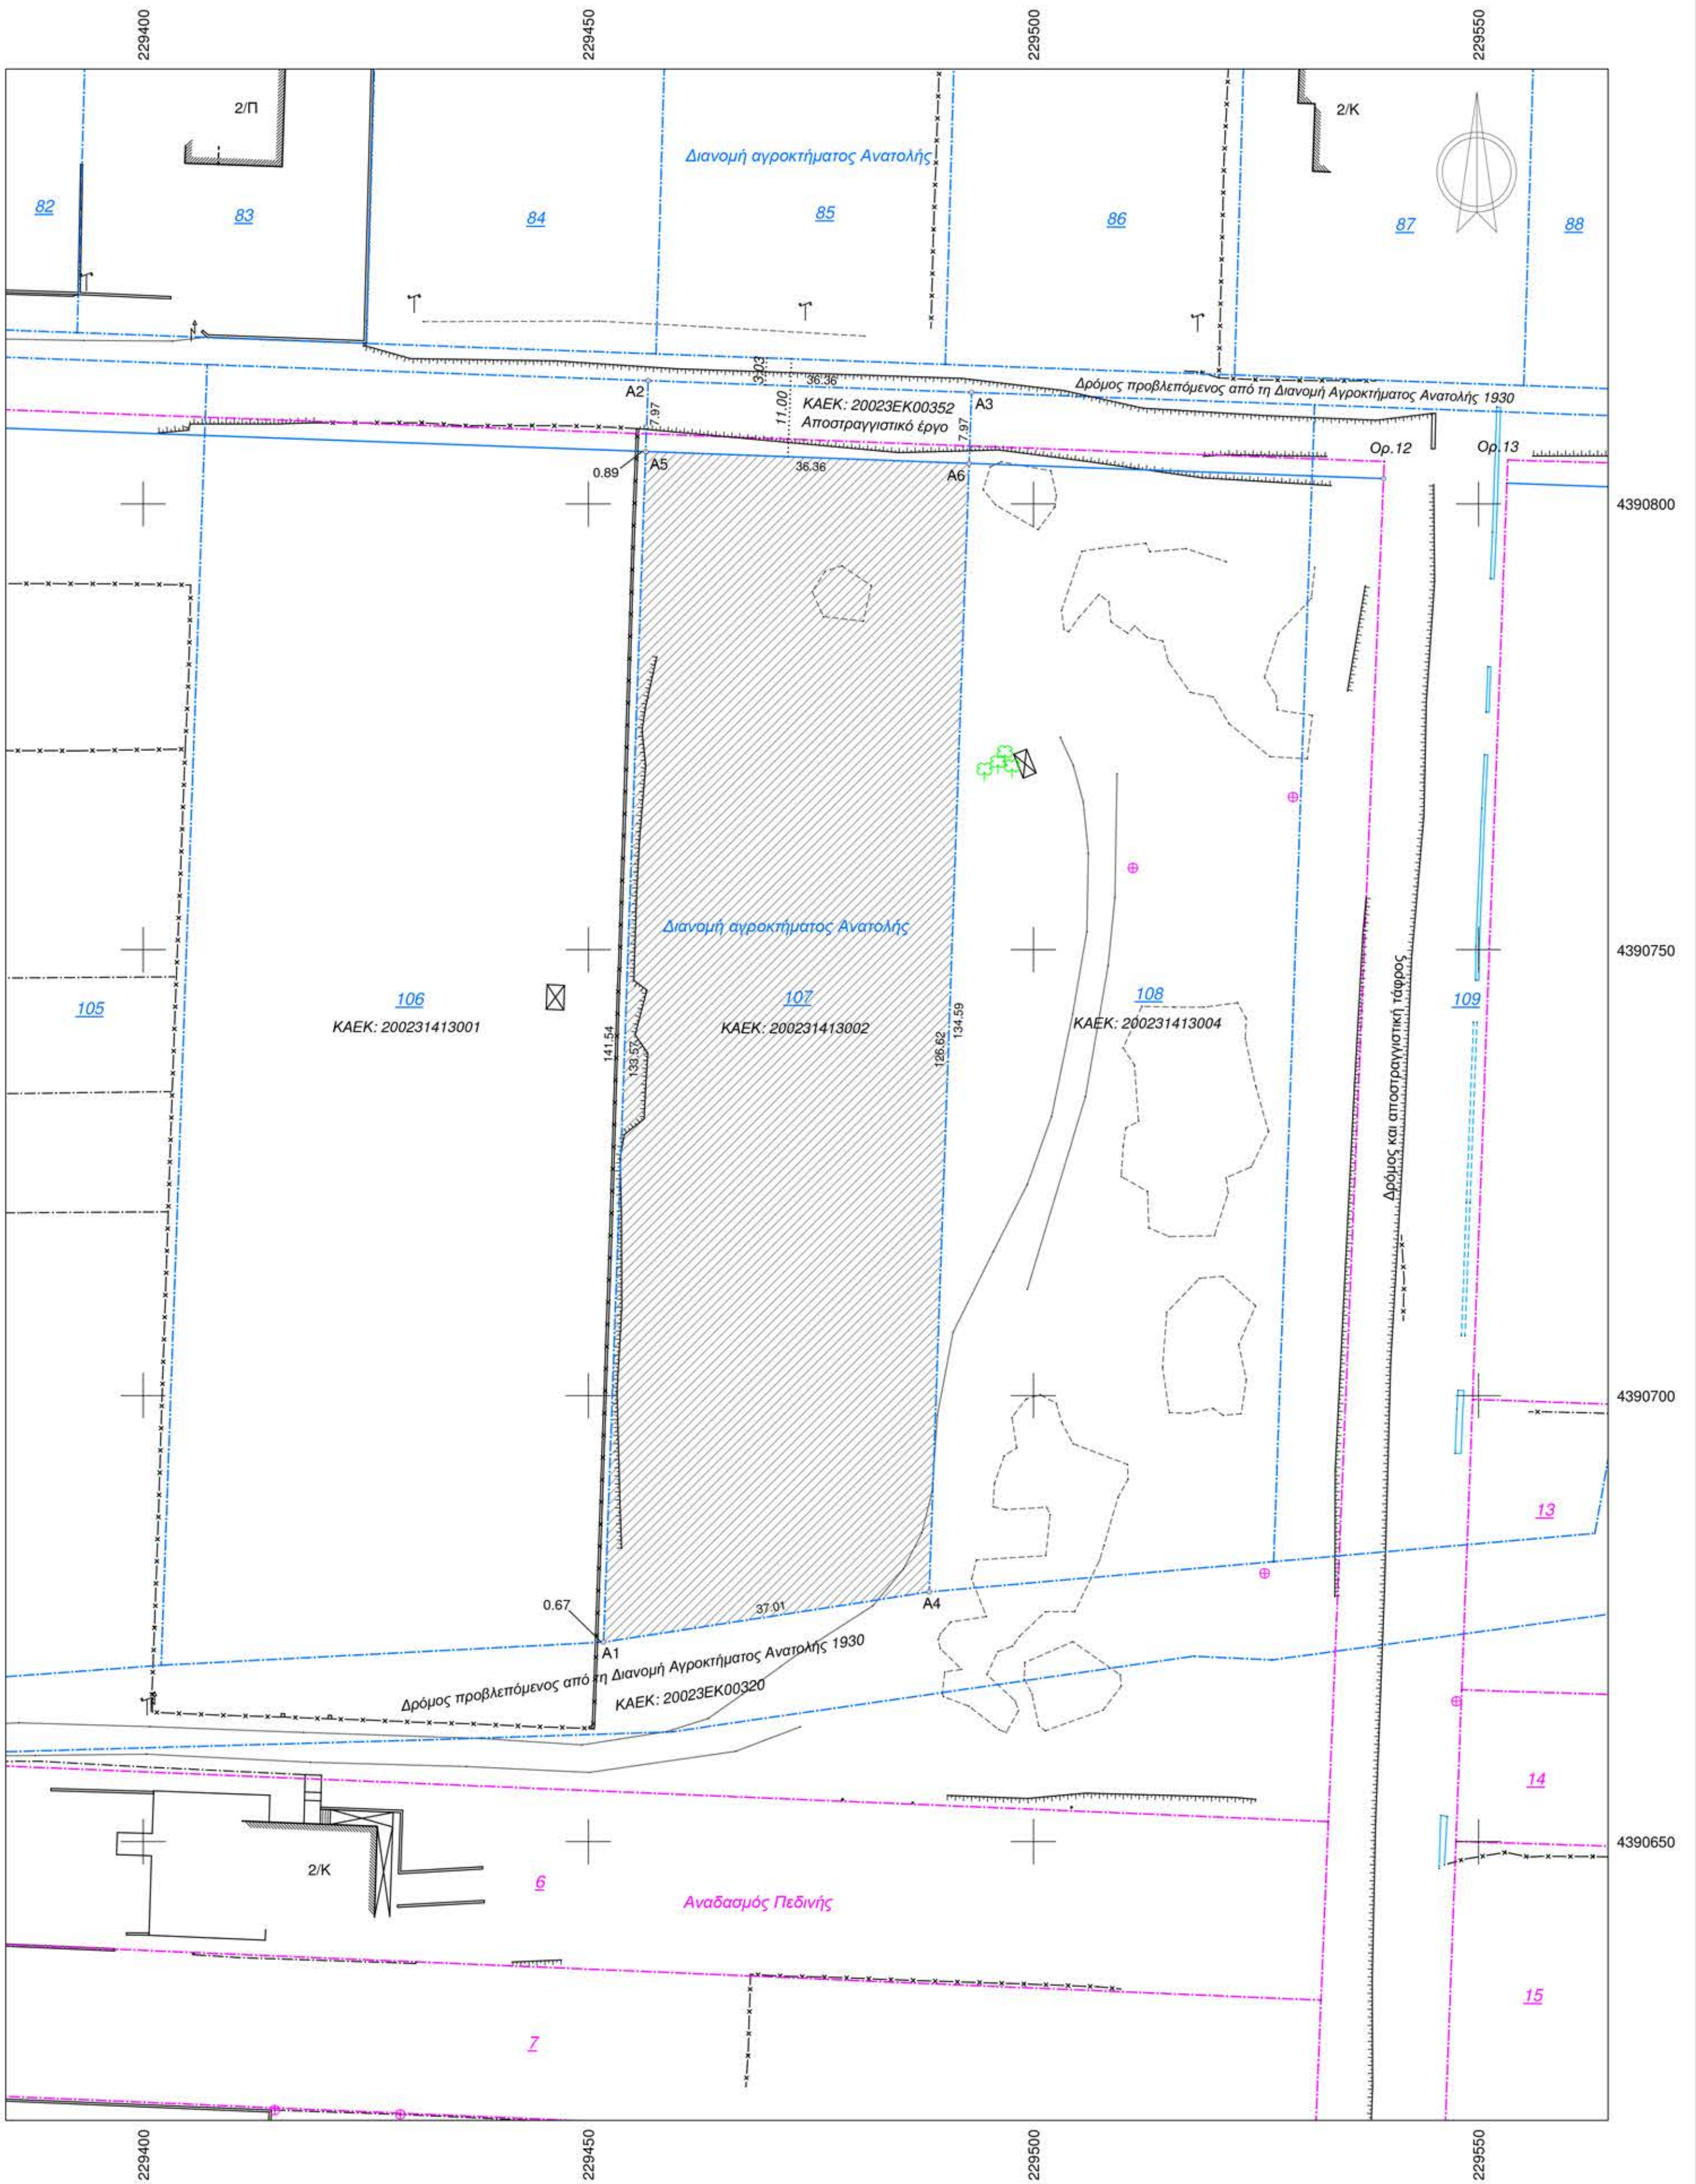

Συντεταγμένες ορίων								
Σημείο	X (m)	Y (m)	Σημείο	X (m)	Y (m)	Σημείο	X (m)	Y (m)
A1	229451.715	4390672.365	A2	229456.723	4390813.816	A3	229493.055	4390812.493
A4	229488.293	4390677.992	A5	229456.441	4390805.853	A6	229492.773	4390804.530

107, Σημ.: 4, E= 5019.48 m ²								
A1	A2	A3	A4					
Πλευρά	Μήκος (m)	Πλευρά	Μήκος (m)	Πλευρά	Μήκος (m)	Πλευρά	Μήκος (m)	
A1-A2	141.54	A2-A3	36.36	A3-A4	134.59	A4-A1	37.01	

107Α, Σημ.: 4, E= 4729.79 m ²								
A1	A5	A6	A4					
Πλευρά	Μήκος (m)	Πλευρά	Μήκος (m)	Πλευρά	Μήκος (m)	Πλευρά	Μήκος (m)	
A1-A5	133.57	A5-A6	36.36	A6-A4	126.62	A4-A1	37.01	

107Β, Σημ.: 4, E= 289.69 m ²								
A2	A3	A6	A5					
Πλευρά	Μήκος (m)	Πλευρά	Μήκος (m)	Πλευρά	Μήκος (m)	Πλευρά	Μήκος (m)	
A2-A3	36.36	A3-A6	7.97	A6-A5	36.36	A5-A2	7.97	

ΠΑΡΑΤΗΡΗΣΕΙΣ

- Εμβαδόν τεμαχίου 107 από τίτλο ιδιοκτησίας και από Διανομή έτους 1930: E=5008.00μ²
- Εμβαδόν τεμαχίου 107 στο Ε.Γ.Σ.Α. '87 από εφαρμογή: (A1-A2-A3-A4-A1)=5019.48μ²
- Εναπομένον εμβαδόν τεμαχίου 107 μετά από απαλλοτρίωση του τμήματος (A2-A3-A6-A5-A2)=289.69μ² λόγω του αποστραγγιστικού έργου: (A1-A5-A6-A4-A1)=4729.79μ²