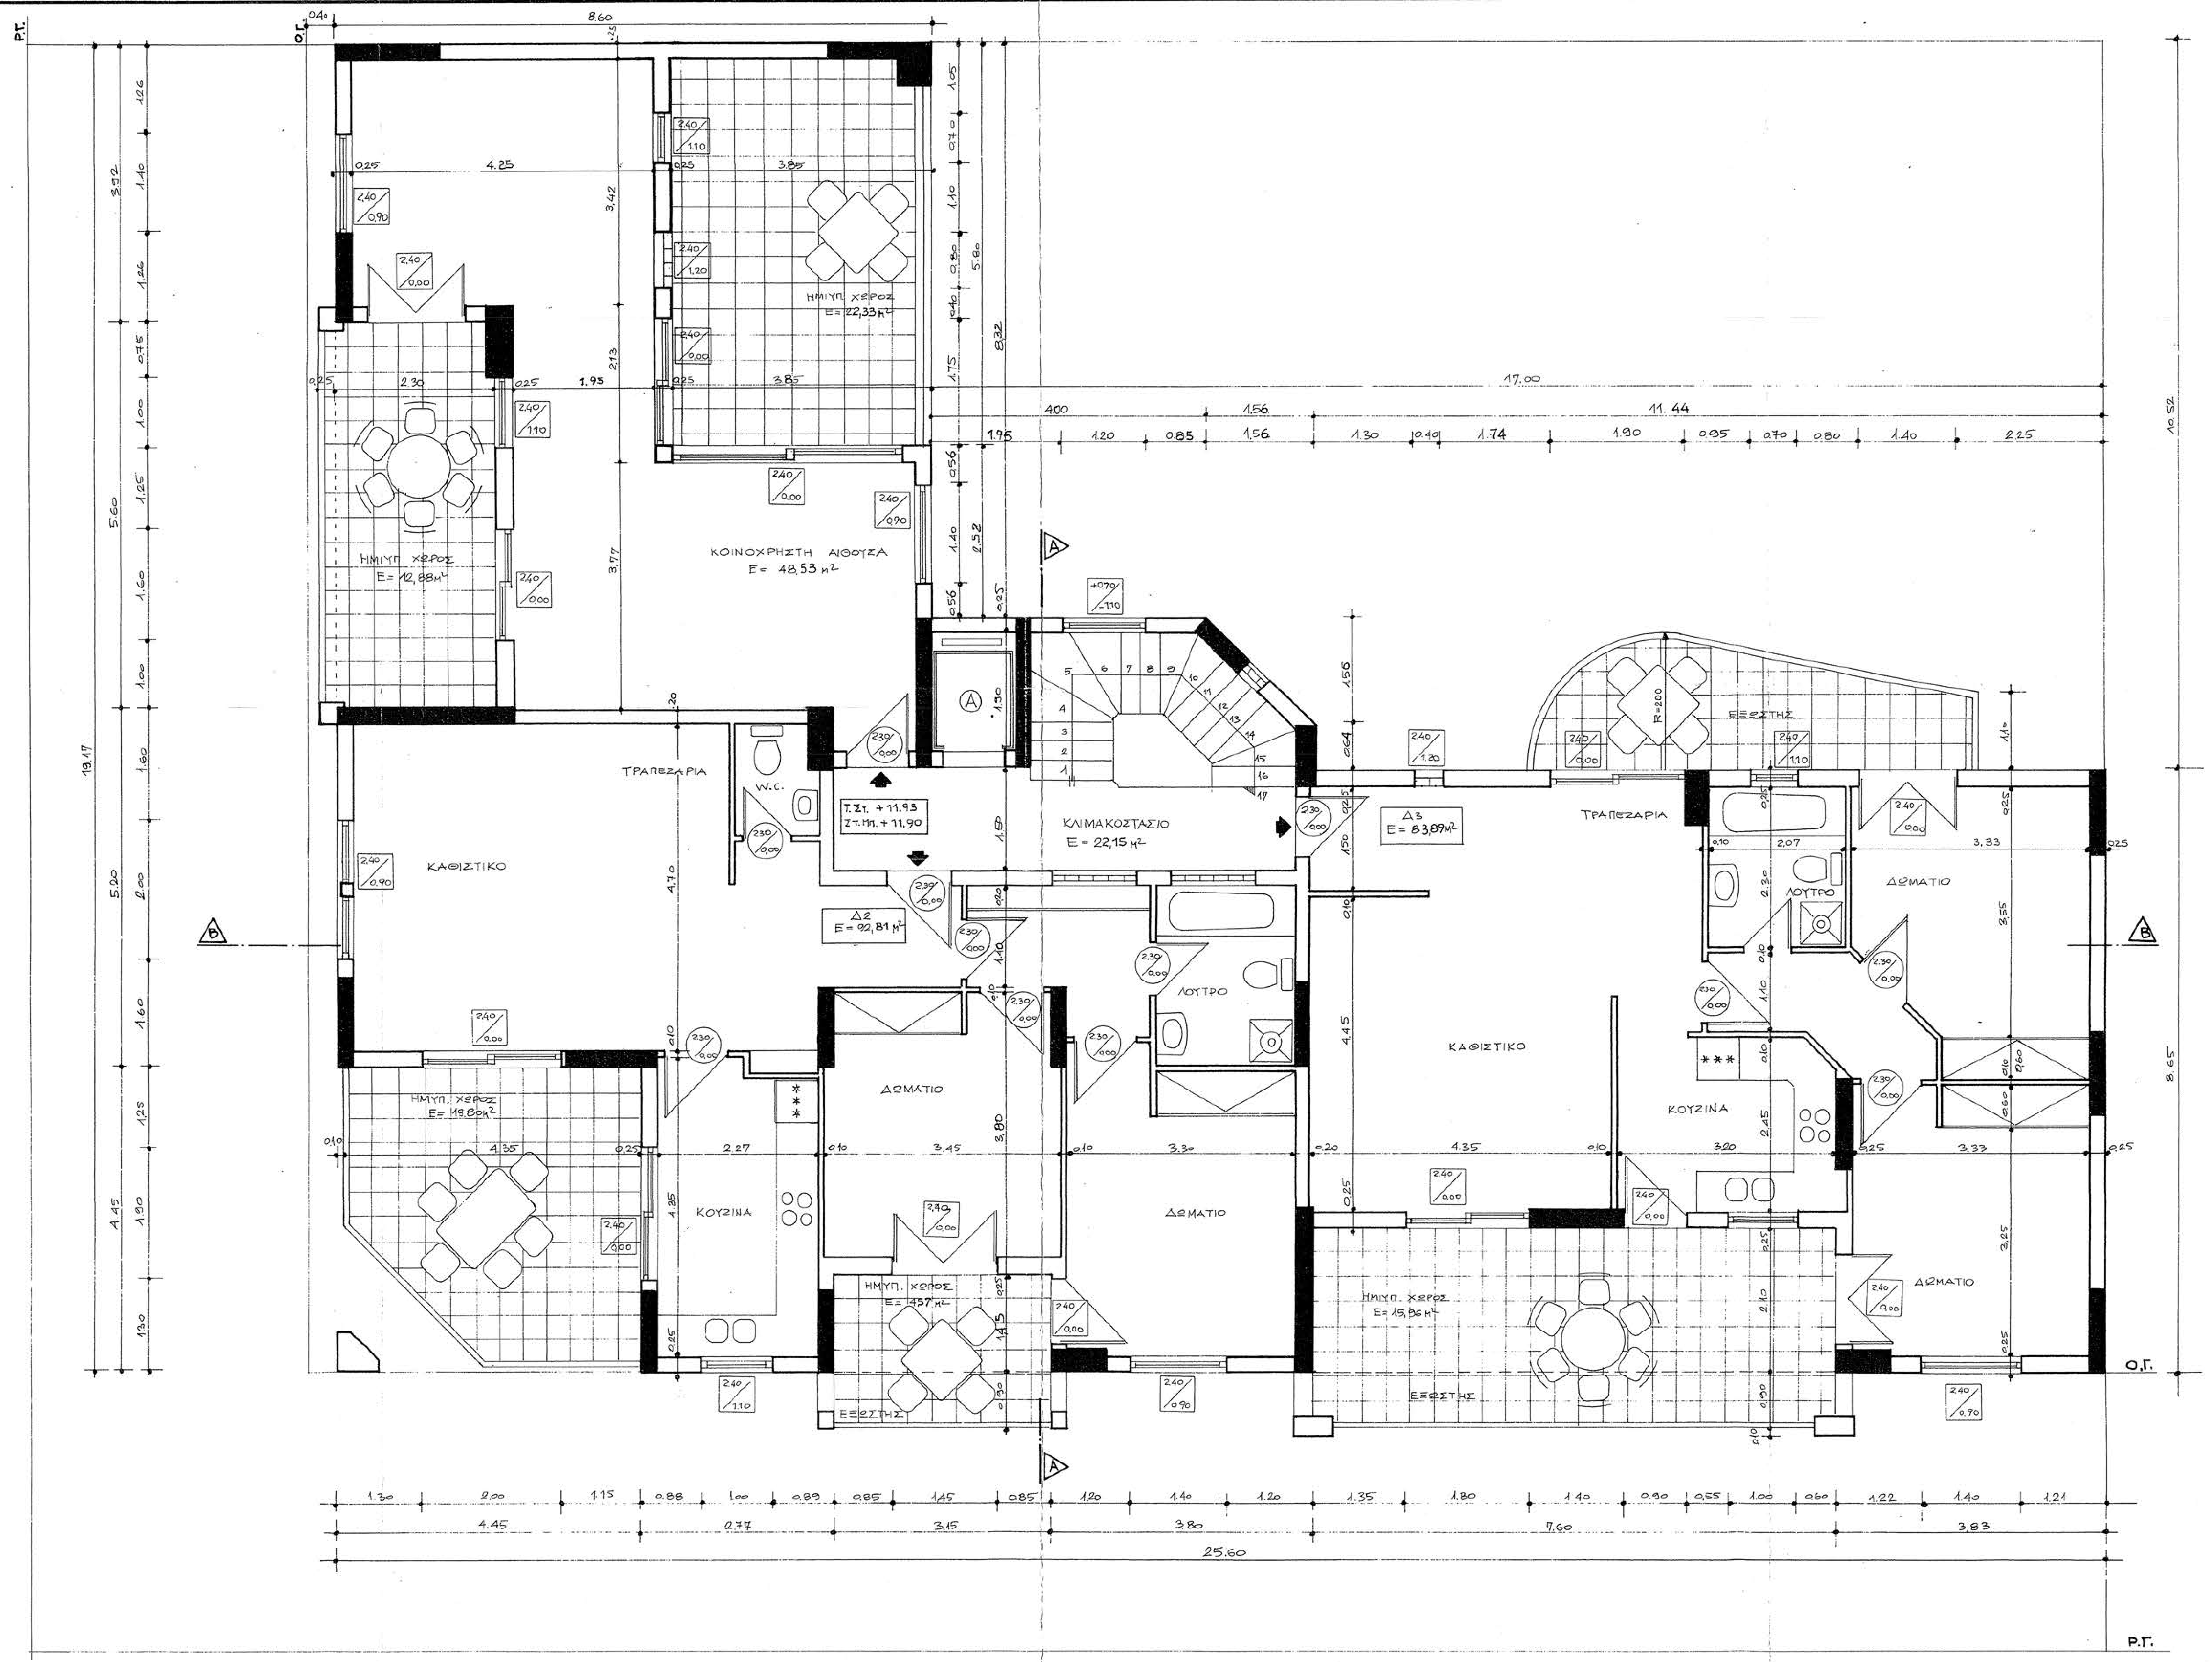
Ρ.Γ.
Ο.Γ.
8.60
19.17
17.00
11.44
10.52
25.60
4.45
2.77
3.15
3.80
7.60
3.83
ΗΜΙΥΠ. ΧΩΡΟΣ Ε= 22,33 m²
ΚΟΙΝΟΧΡΗΣΤΗ ΑΙΘΟΥΣΑ Ε= 48,53 m²
ΗΜΙΥΠ. ΧΩΡΟΣ Ε= 12,88 m²
ΤΡΑΠΕΖΑΡΙΑ
W.C.
ΚΑΘΙΣΤΙΚΟ
Τ.Στ. + 11.93
Στ.Μπ. + 11.90
ΚΛΙΜΑΚΟΣΤΑΣΙΟ Ε= 22,15 m²
Δ2 Ε= 92,81 m²
Δ3 Ε= 83,89 m²
ΛΟΥΤΡΟ
ΔΩΜΑΤΙΟ
ΚΟΥΖΙΝΑ
ΗΜΙΥΠ. ΧΩΡΟΣ Ε= 19,80 m²
ΗΜΙΥΠ. ΧΩΡΟΣ Ε= 4,57 m²
ΗΜΙΥΠ. ΧΩΡΟΣ Ε= 15,96 m²
ΕΞΩΣΤΗΣ
R=2.00
A
B

ΕΠΙΦΑΝΕΙΑ ΠΟΥ ΠΡΟΣΜΕΤΡΑΕΙ ΣΤΟ Σ. Δ.

[5.56X2.20-1/2(1.56X1.56)+
+8.60X19.17+8.65X17.00]-
-[(9.52X8.60-(5.60X2.30+5.80X3.85)+
+6.18X0.15+0.67X1.40)]-[4.45X4.45+
3.15X1.45+7.60X2.10] = **198.85m²**

ΕΜΒΑΔΟΝ ΚΟΙΝΟΧΡΗΣΤΗΣ ΑΙΘΟΥΣΑΣ :
[(9.52X8.60-(5.60X2.30+5.80X3.85)+
+6.18X0.15+0.67X1.40)]=48.53m²

ΕΠΙΦΑΝΕΙΑ ΗΜΙΥΠΑΙΘΡΙΩΝ - ΕΞΩΣΤΩΝ

ΗΜΙΥΠ. ΧΩΡΟΙ :
2.30X5.60= 12.88 m²
4.45X4.45 = 19.80 m²
3.15X1.45 = 4.57m²
7.60X2.10 = 15.96 m²
5.80X3.85 = 22.33 m²
= 75.54m²

ΕΞΩΣΤΕΣ
8.10X0.90+3.65X0.90+6.10X0.25+
[1/4(2πX2.00)+1/2(2.00+1.10)X4.45] =
=22.14m²

ΓΕΝΙΚΟ ΣΥΝΟΛΟ =97.68m²

ΟΓΚΟΣ ΟΡΟΦΟΥ
198.85m²X3.05m = 606.49 m³
ΟΓΚΟΣ ΚΟΙΝΟΧΡΗΣΤΗΣ ΑΙΘΟΥΣΑΣ
48.53m²X3.05m = 148.01m³
ΟΓΚΟΣ ΗΜΙΥΠΑΙΘΡΙΩΝ
75.54m²X3,05m =230.40m³
ΣΥΝΟΛΟ = 984.90m³

ΧΑΡΑΚΤΗΡΙΣΜΟΣ ΚΟΥΦΩΜΑΤΩΝ

ΕΞΩΤΕΡΙΚΑ	ΕΣΩΤΕΡΙΚΑ
ΥΨΟΣ ΠΡΕΚΙΟΥ / ΥΨΟΣ ΠΟΔΙΑΣ	ΥΨΟΣ ΠΡΕΚΙΟΥ / ΥΨΟΣ ΠΟΔΙΑΣ

ΤΑ ΥΨΗ ΠΟΔΙΑΣ-ΠΡΕΚΙΟΥ ΠΑΙΡΝΟΝΤΑΙ
ΑΠΟ ΣΤΑΘΜΗ ΔΑΠΕΔΟΥ ΜΠΕΤΟΝ

ΧΑΡΑΚΤΗΡΙΣΜΟΣ ΥΛΙΚΩΝ

▭	ΟΠΤΟΠΛΙΝΘΟΔΟΜΗ
■	ΟΠΛΙΣΜΕΝΟ ΣΚΥΡΟΔΕΜΑ
▭	ΤΟΙΧΕΙΟ ΟΠΛ. ΣΚΥΡΟΔΕΜΑΤΟΣ

ΣΤΑΘΜΕΣ ΔΑΠΕΔΟΥ
Τ. Στ. ΤΕΛΙΚΗ ΣΤΑΘΜΗ
Στ. Μπ. :ΣΤΑΘΜΗ ΜΠΕΤΟΝ