
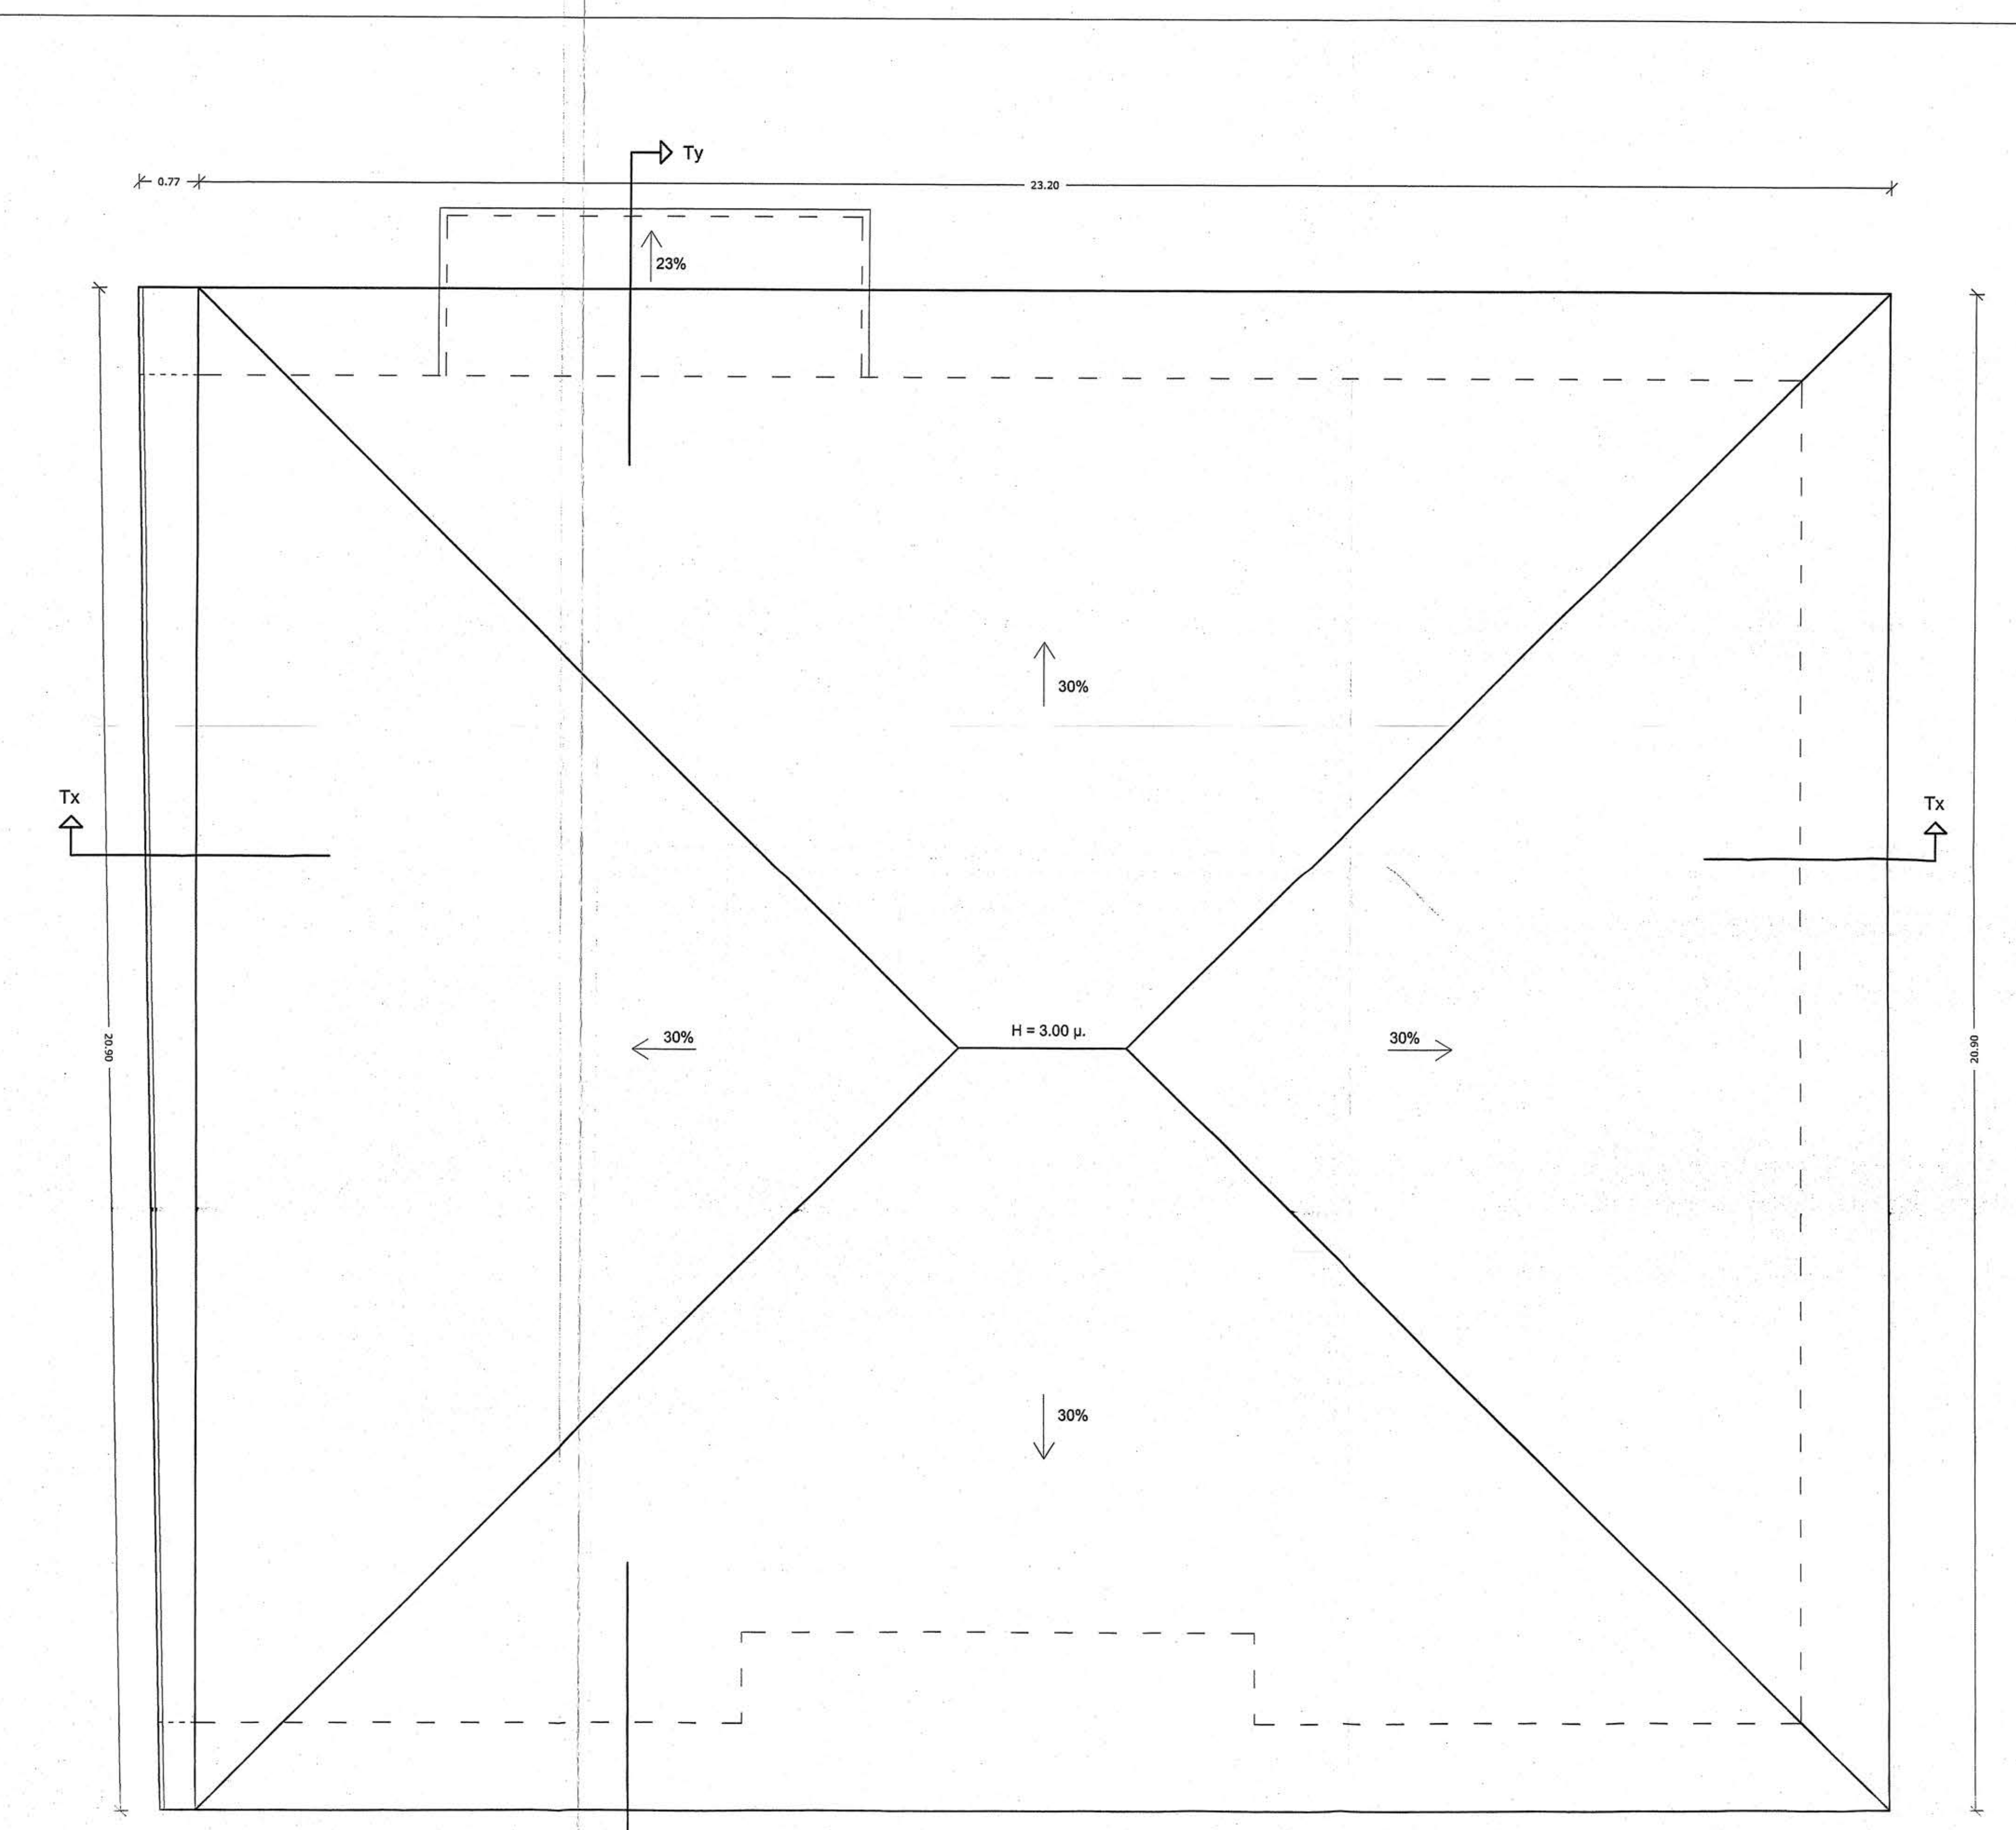
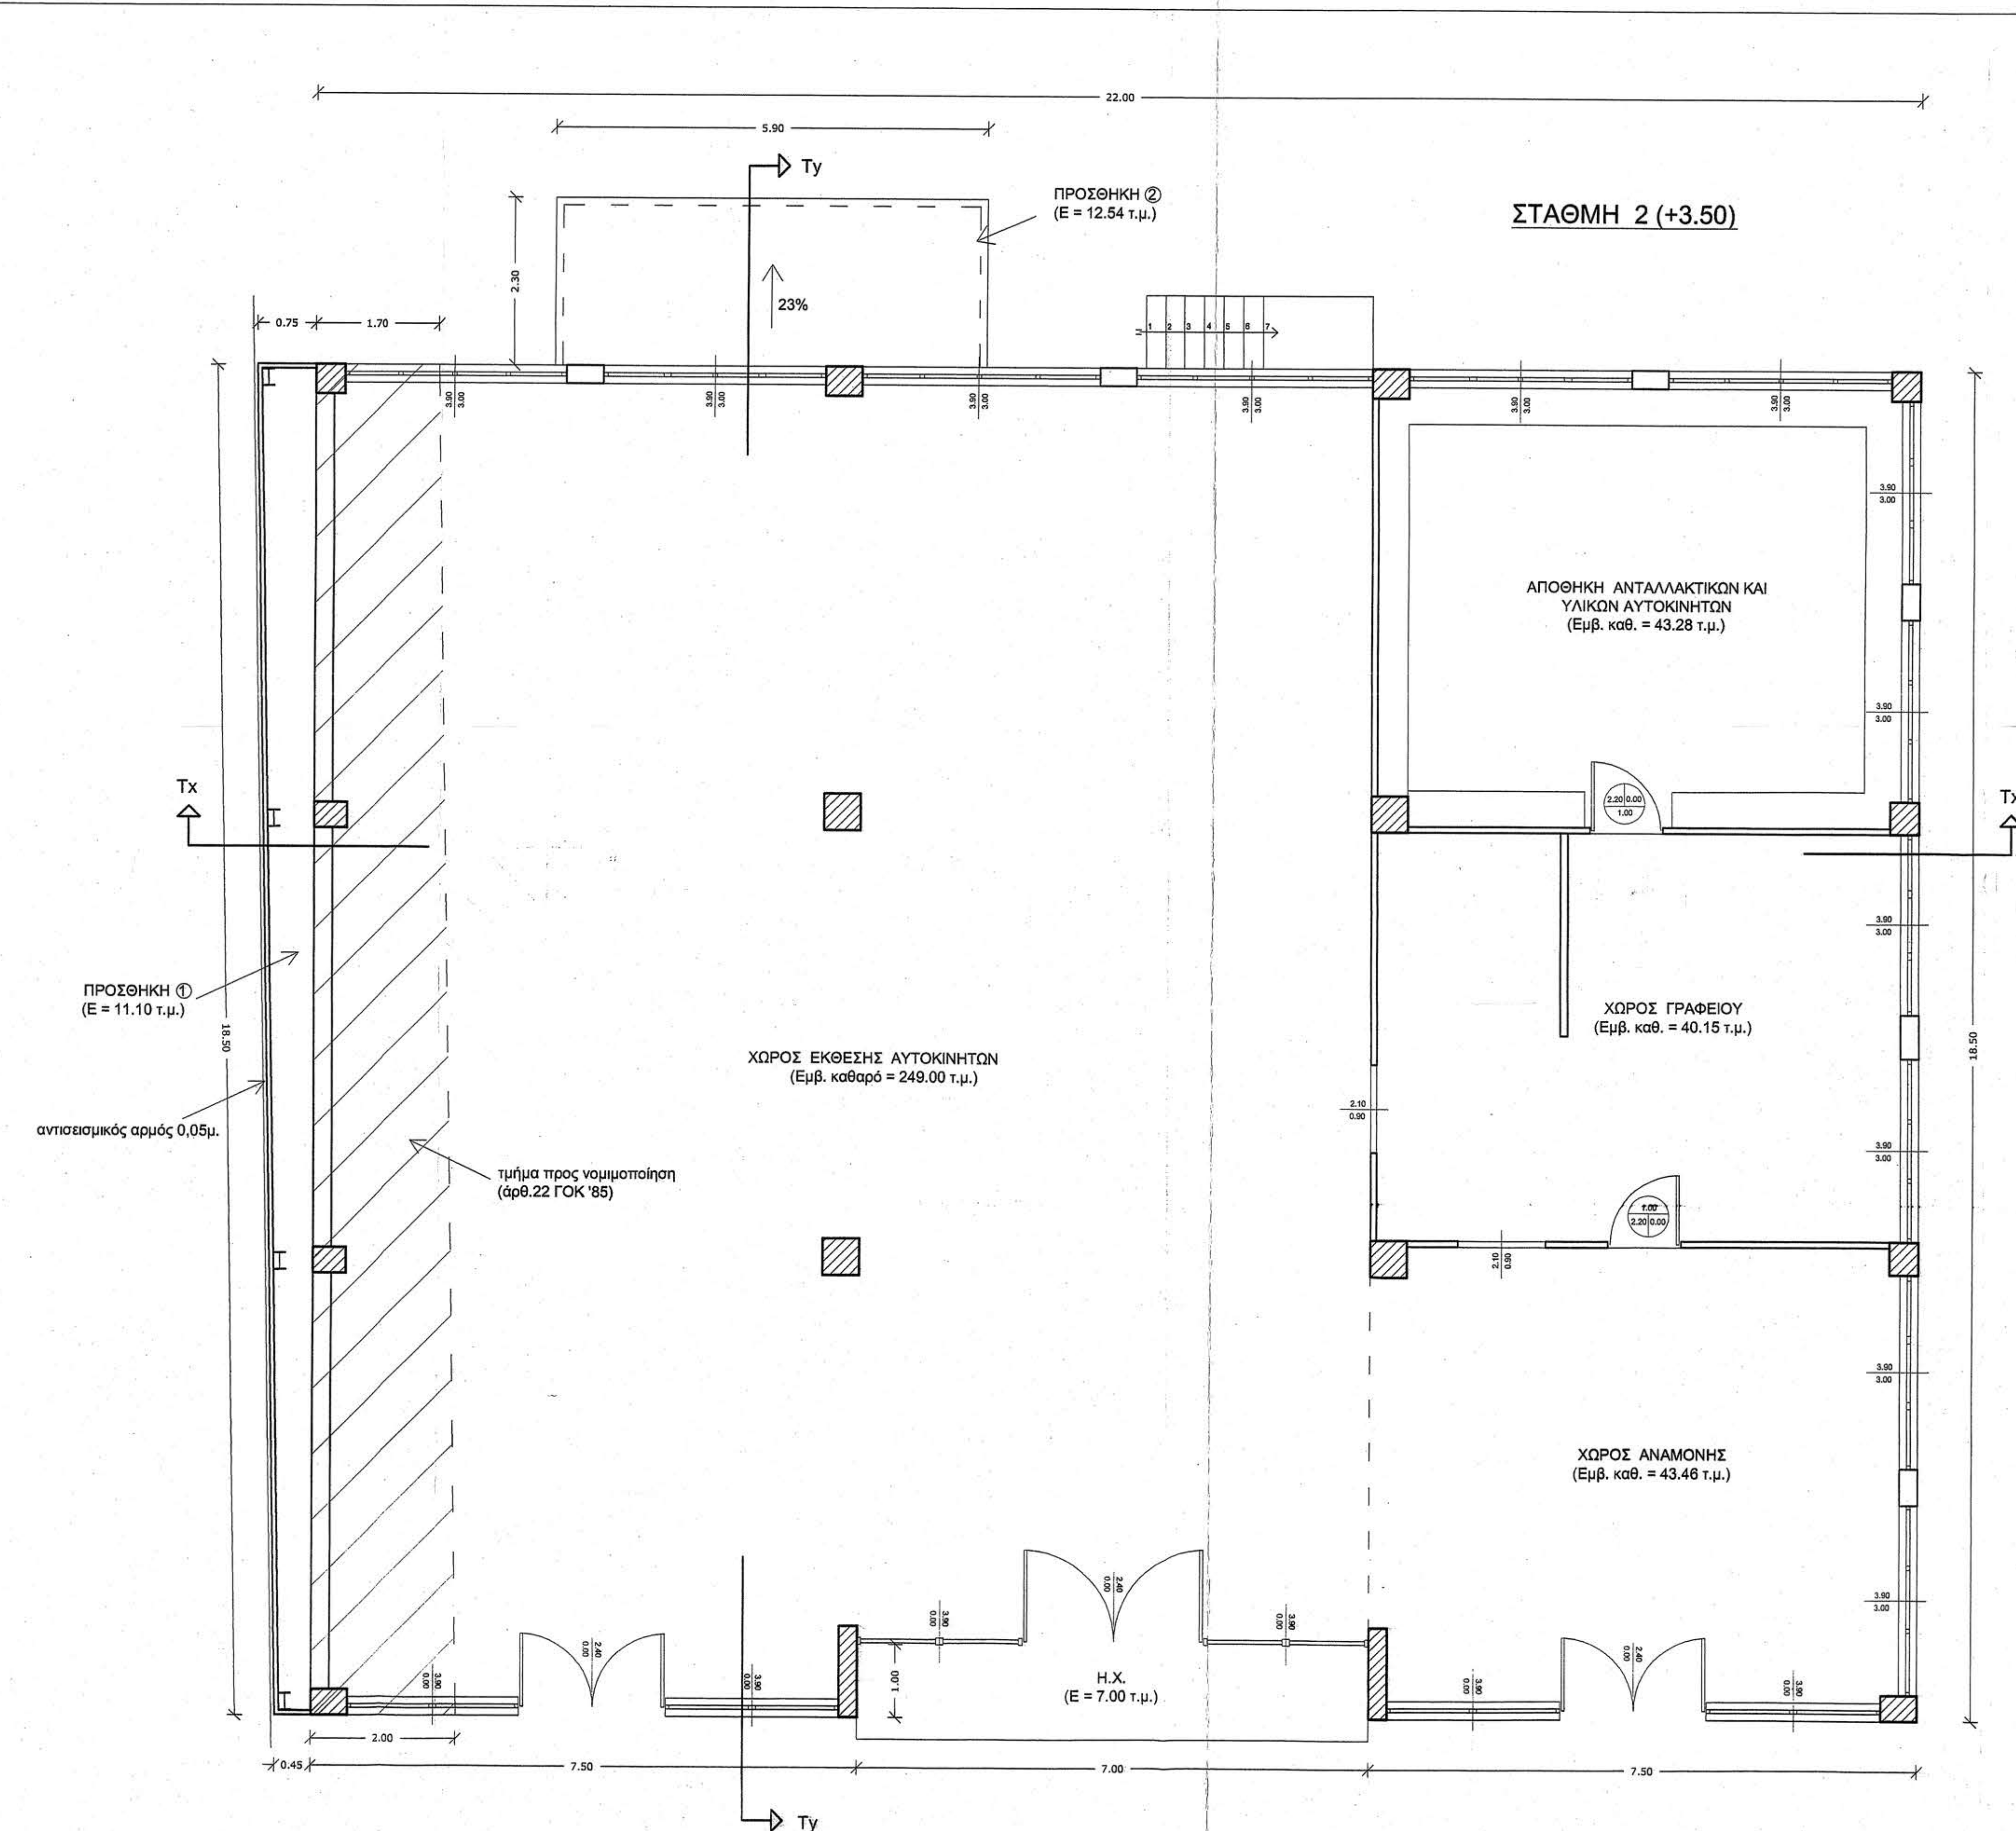


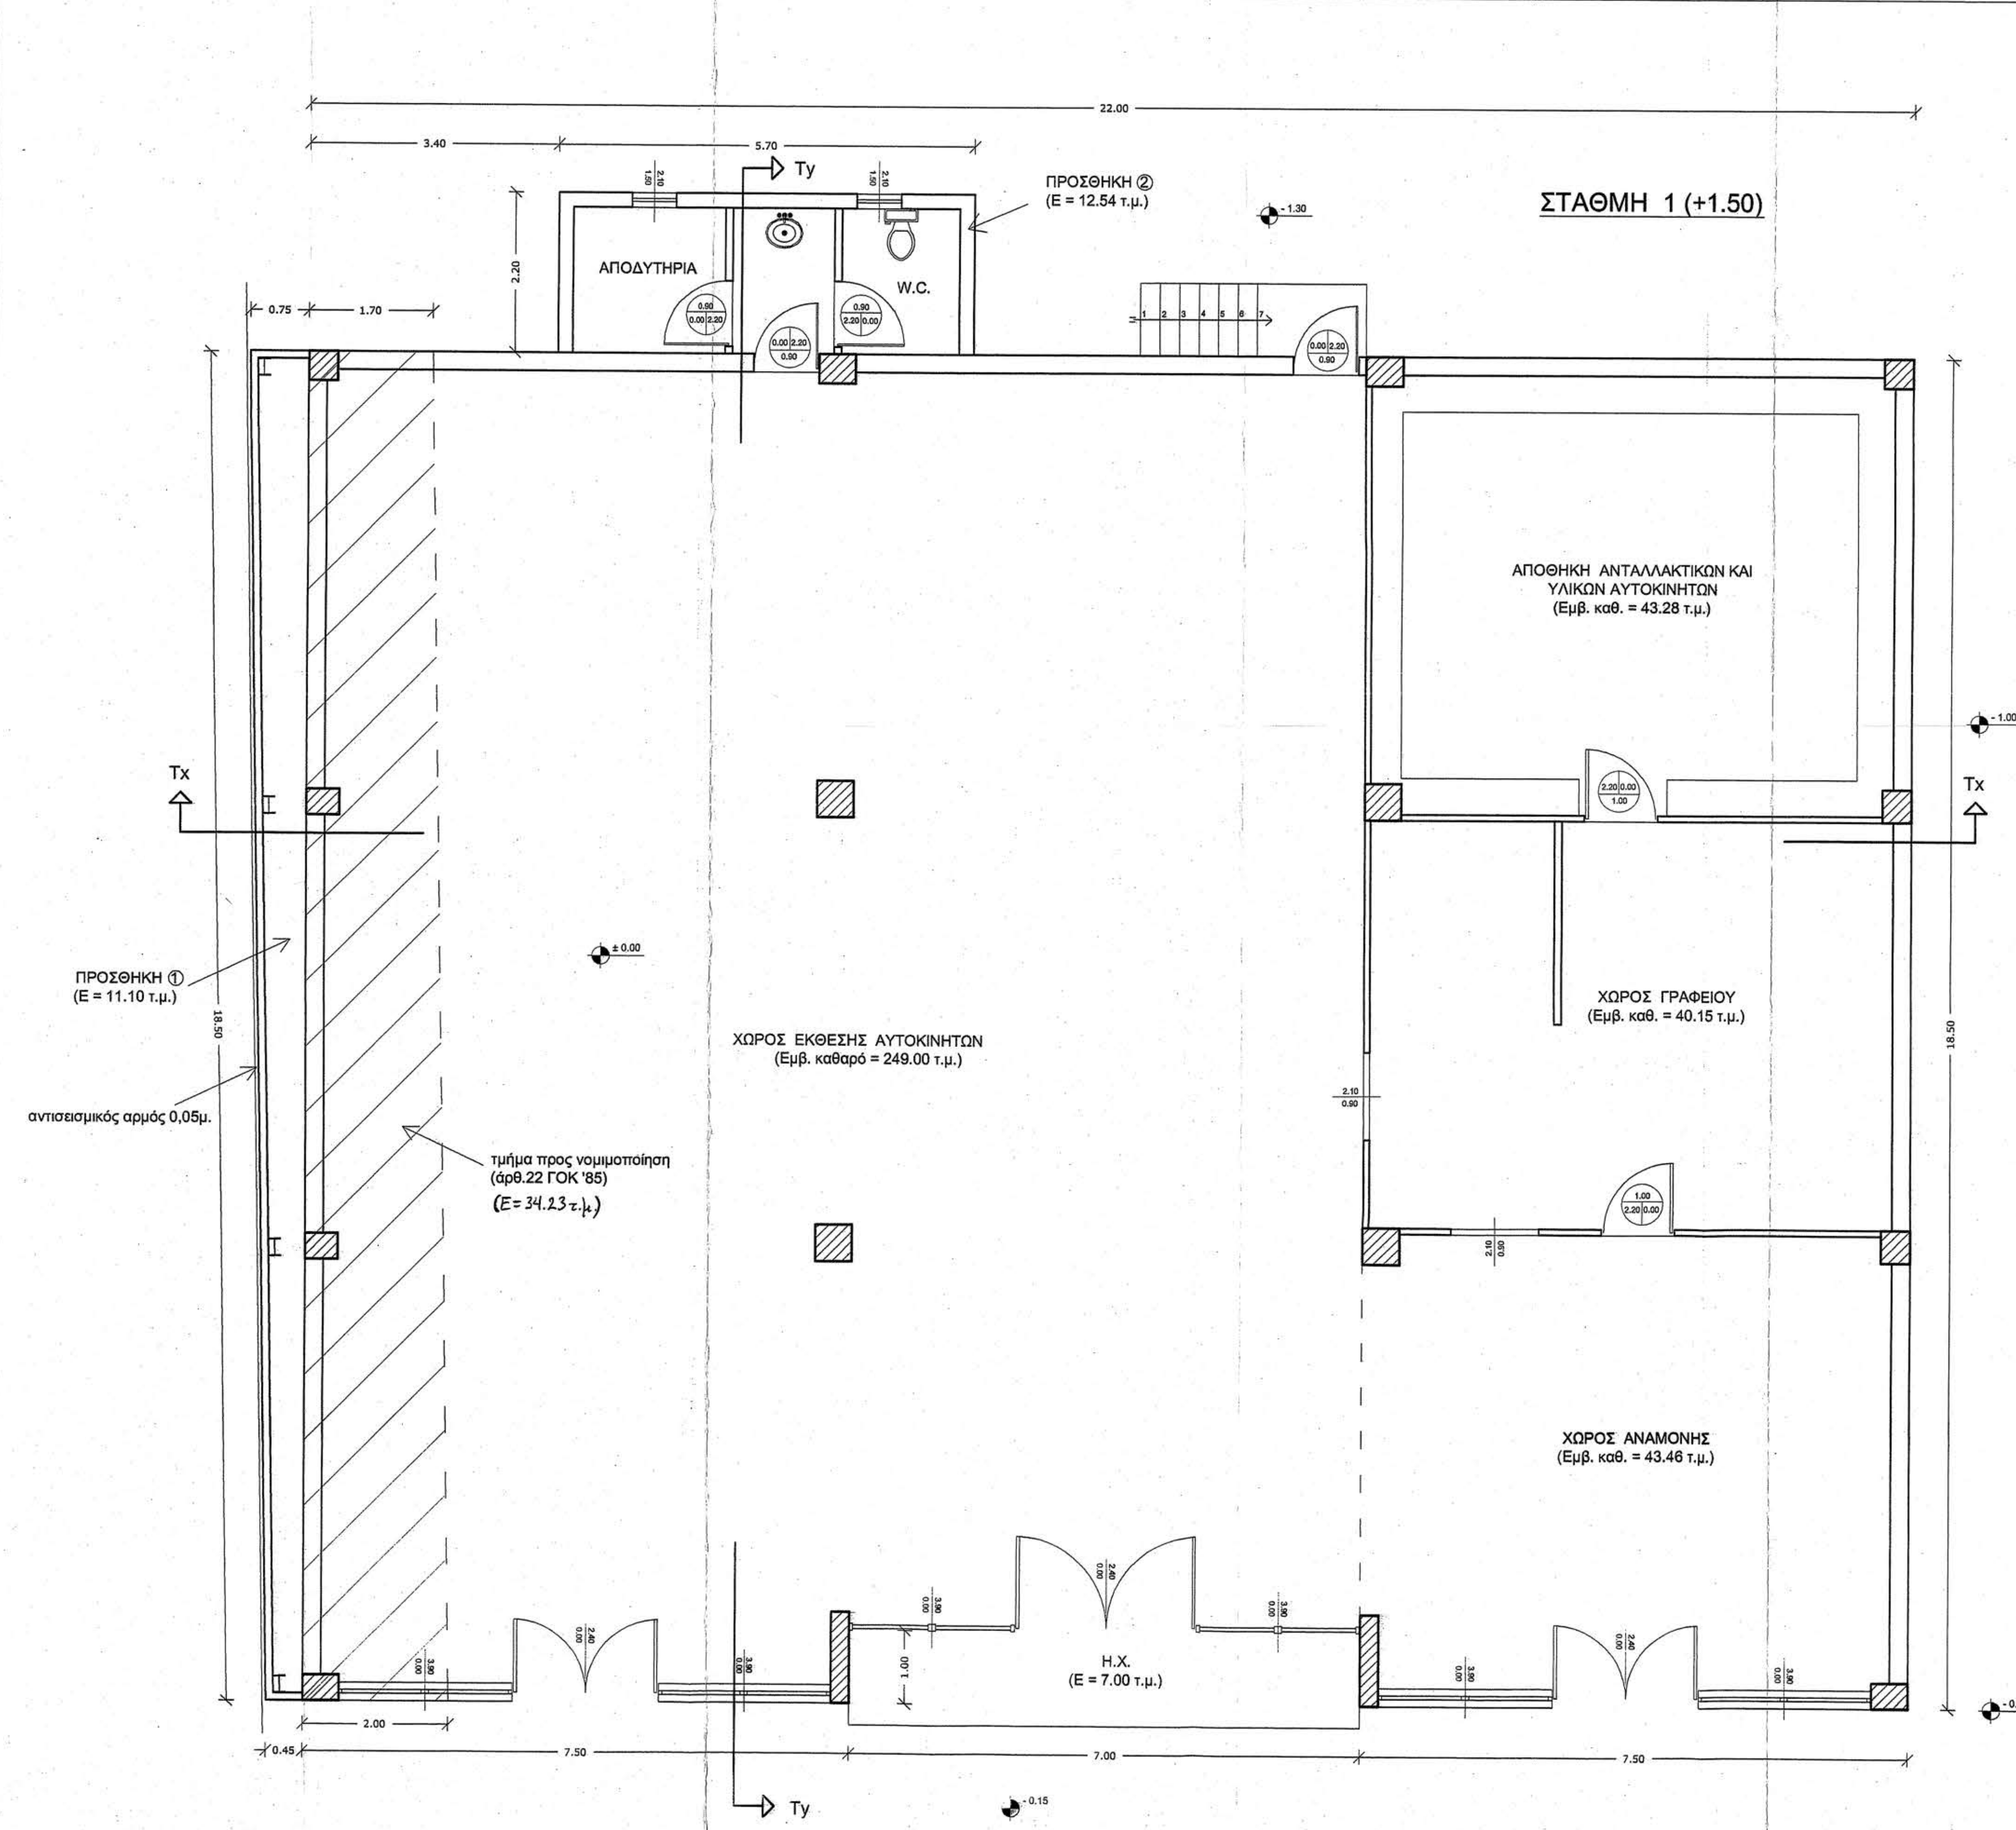

|   |              |
|---|--------------|
| Εμβαδόν υψοτ. κτηρίου = 18,50*22,00 - 7,00*1,00 =   | 400,00 τ.μ.  |
| Εμβαδόν προσθ. 1 = 1/2*(0,75+0,45)*18,50 =   | 11,10 τ.μ.   |
| Εμβαδόν προσθ. 2 = 2,20*5,70 =   | 12,54 τ.μ.   |
| Εμβαδόν Η.Χ. = 7,00*1,00 =   | 7,00 τ.μ.    |
| Συνολική επιφάνεια δόμησης   | 423,64 τ.μ.  |
| Συνολική επιφάνεια κάλυψης   | 430,64 τ.μ.  |
| Εμβαδόν στέγης υψοτ. κτηρ. = 20,90*23,20 =   | 484,88 τ.μ.  |
| Όγκος υψοτ. κτηρίου = Ύψος. + Ύψος. = 407,00*4,70 + 484,88*3*1/3 = 1912,90 + 484,88 =   | 2397,78 κ.μ. |
| Εμβαδόν στέγης προσθ. 1 = 1/2*(0,77+0,43)*20,90 =   | 12,54 τ.μ.   |
| Εμβαδόν στέγης προσθ. 2 = 2,30*5,90 =   | 13,57 τ.μ.   |
| Όγκος προσθικών = Ύψος. + Ύψος.πρ. = 12,54*2,40 + 11,10*4,70 + 13,57*0,53*1/2 + 12,54*0,20*1/2 = 30,10 + 52,17 + 3,60 + 1,25 =   | 87,12 κ.μ.   |
| Συνολικός Όγκος κτηρίου = 2387,78 + 87,12 =   | 2484,90 κ.μ. |
| Όγκος για υπολογισμό Σ.Ο. = Συνολ. Όγκος κτηρίου πάνω από το δάσος = Ευπαράχ. κάλυψης*Μέση ύψος + Ύψος.στέγης + Ύψος. + Ύψος.προσθ. = [407,00*1/2*(4,70+5,85)] + 484,88*3*1/3 + [12,54*(2,40+1,50)] + 3,60 + [11,10*1/2*(4,70+5,85)] + 1,25 = | 2744,11 κ.μ. |

ΣΤΑΘΟΣ ΥΔΑΤΙΚΟΥ ΚΑΤΕΓΧΟΥ  
ΠΛ. 6\*13-7\*91 μέτρ. (38 & 48 μέτρ. 8)  
Κατασκευή και διατήρηση

ΑΡΧ. 2010

ΥΠΟΛΟΓΙΣΤΗΣ ΕΡΓΟΥ  
ΠΕΡΙΟΔΟΣ ΜΕΤΕΩΡΙΣΜΟΥ 10 ΧΡΩΝΙΑ

ΕΡΓΟ

ΝΟΜΙΜΟΠΟΙΗΣΗ ΑΓΩΓΑΙΡΕΤΟΥ ΤΜΗΜΑΤΟΣ ΚΑΤΑΣΤΗΜΑΤΟΣ ΜΕ ΤΟ ΑΡΘ. 22 ΤΟΥ ΓΟΚ '85 - ΑΛΛΑΓΗ ΧΡΗΣΗΣ ΚΑΤΑΣΤΗΜΑΤΟΣ ΣΕ ΣΥΝΕΡΓΕΙΟ ΑΥΤΟΚΙΝΗΤΩΝ ΚΑΙ ΠΡΟΣΘΗΚΗ ΚΑΤ' ΕΠΕΚΤΑΣΗ

ΕΡΓΟΔΟΤΗΣ

ΕΝΤΟΣ ΟΙΚΙΣΜΟΥ Τ.Δ.ΜΠΑΦΡΑΣ Δ.ΑΝΑΤΟΛΗΣ

ΤΟΠΟΘΕΣΙΑ

ΕΝΤΟΣ ΟΙΚΙΣΜΟΥ Τ.Δ.ΜΠΑΦΡΑΣ Δ.ΑΝΑΤΟΛΗΣ

ΜΕΛΕΤΗΤΗΣ

Θέμα σχεδίου:

Αρ. Σχεδίου

ΚΑΤΟΨΗ ΙΣΟΓΕΙΟΥ - ΣΤΕΓΗΣ

ΣΤΑΘΜΗ 1: +1.50 ΣΤΑΘΜΗ 2: + 3.50

3

Χρόνος Μελέτης:

ΦΕΒΡΟΥΑΡΙΟΣ 2009

Κλίμακα:

1:50

Υπογραφή - Σφραγίδα